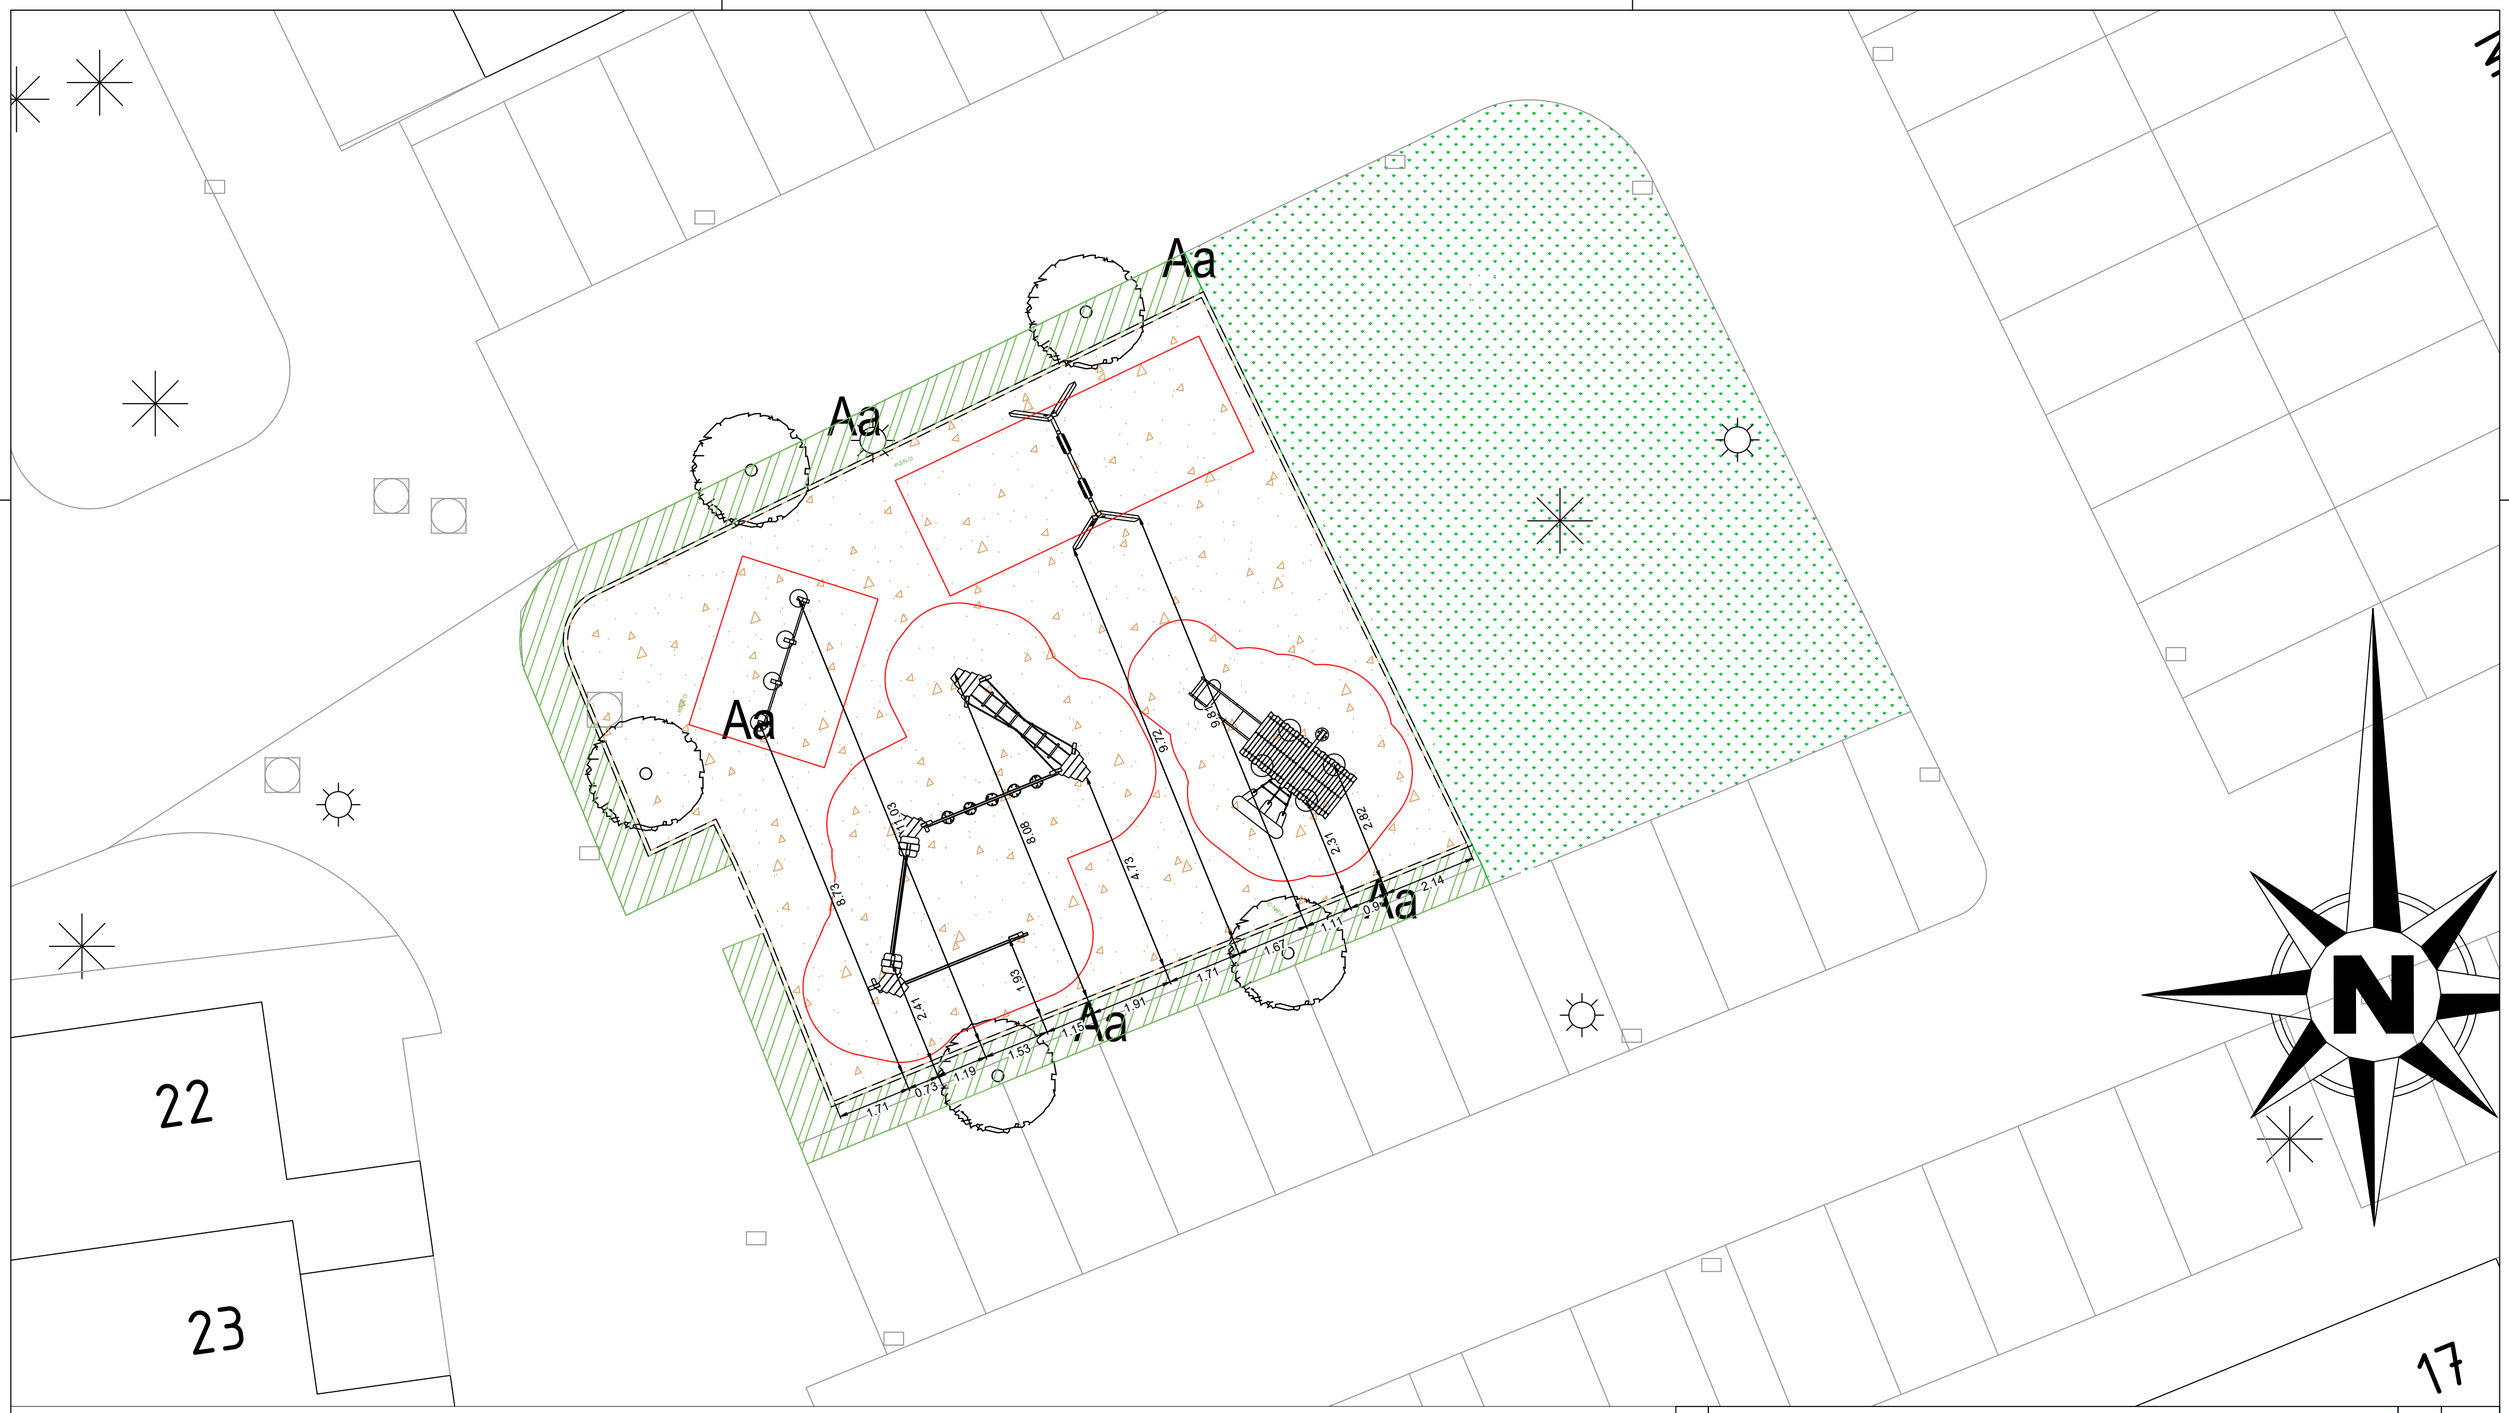

rev.	omschrijving van revisie	naam	datum
-	-	-	-

NIJHA

info@nijha.nl | www.nijha.nl

Er kunnen geen rechten ontleend worden aan de belijning. Deze is indicatief en slechts bedoeld om de relatie te leggen met de vloervoorzieningen. Definitieve belijningsplan valt onder verantwoordelijkheid van de vloerenleverancier.

omschrijving **Speelplek Schildmeer** **Maatvoering montage**		status **DEF**	
		getekend **DR**	datum **26-03-2025**
plaats **Zaandam**		project nr. **-**	schaal **1:100** / formaat **A2**
adres **t.h.v. Schildmeer 22**	Postcode **1509 JL**	tekening nummer **-**	revisie **-**