
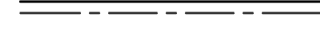
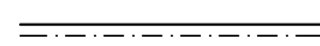
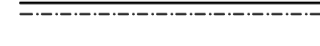

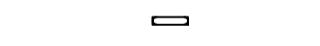





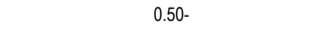





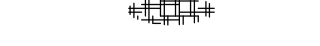



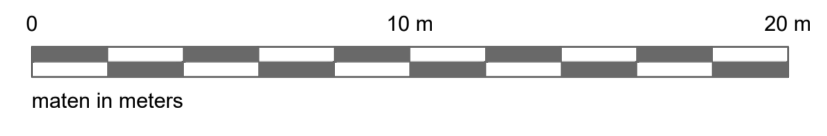


LEGENDA - WEGWERKEN

-  opsluitband 100x200mm
-  opsluitband 250x200mm
-  opsluitband 300x250mm
-  trottoirband 280/300x240mm
-  geleideband 50/300x240mm
-  inritband 280/300x240mm naar geleideband
-  verloopband trottoirband naar opsluitband
-  stootband 200x180x940 mm 2 zijden rond
-  materiaal scheidinglijn
-  plateau/drempel conform detail
-  bestaande betonstraten hergebruiken t.p.v. rijbaan in blokverband
-  gebakken klinkers, dikmaat 70 mm, elleboogverband, kleur: vanille (t.p.v. kiss & ride strook)
-  gebakken klinkers, dikmaat 70 mm, halfsteensverband, kleur: vanille (t.p.v. voetpad)
-  huidige maaiveld-/dorpelhoogte in m t.o.v. N.A.P.
-  nieuwe maaiveldhoogte in m t.o.v. N.A.P.
-  trottoirkolk in geleideband
-  trottoirkolk in trottoirband 280/300
-  te leggen kolleiding (Ø125mm, tenzij anders aangegeven)
-  op hoogte brengen bestaande putafdekking
-  te plaatsen verkeersbordpaal incl. nummer
-  aanbrengen lichtmast, bekabeling volgens tekening 34-06
- Openbare verlichting
- aanbrengen haag door deren
- teelaarde verwerken in cunet plantvak haag
- toekomstige inrichting



WIJZ.	DATUM	OMSCHRIJVING	TEKENAAR
-	-	-	-
-	-	-	-

PROJECT
Herinrichting Noorddijk-Noordeinde te Wormerveer

ONDERWERP
Tijdelijke inrichting bij school

TEKENAAR
P.J.J. Roos

PROJECTNUMMER
100803

STATUS
Definitief

BESTEK
n.v.t.

TEKENINGNUMMER
-

WIJZIGING
-

DATUM
19-05-2022

SCHAAL
1:200 en 1:50


BLAD
1/1

FORMAAT
A1

gemeente Zaanstad
ZNSTD

INGENIEURSBUREAU
Staphuisplein 100
postbus 3000
1500CA Zaandam
tel: 14 075
www.zaanstad.nl

Tijdelijke inrichting bij schoolweg

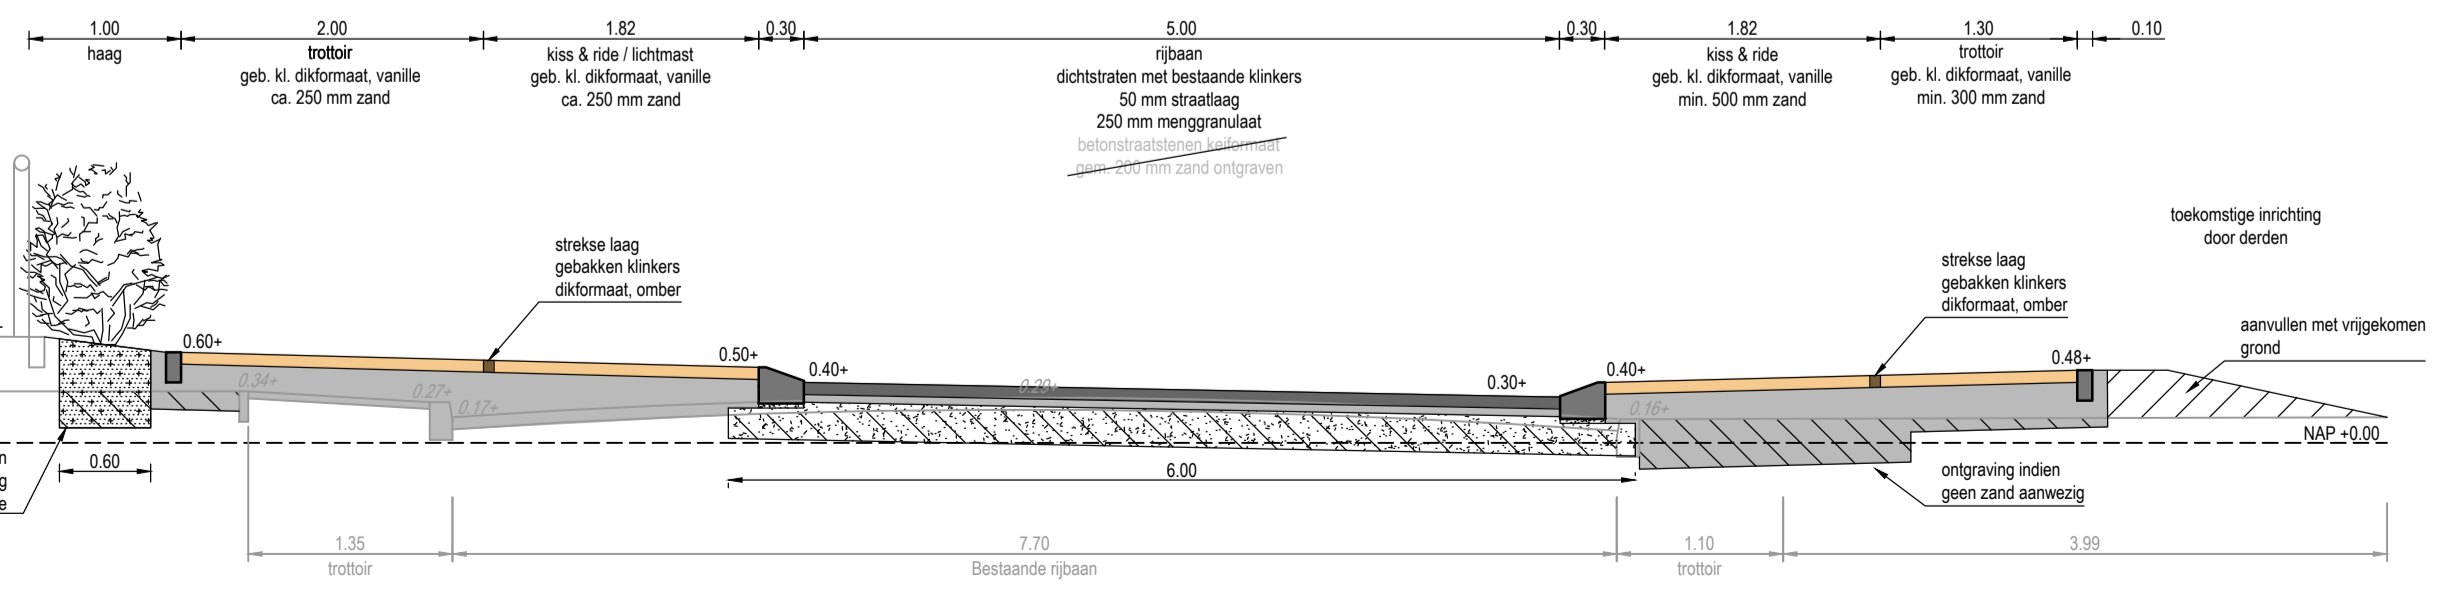

Dwarsprofiel N3
schaal 1:50