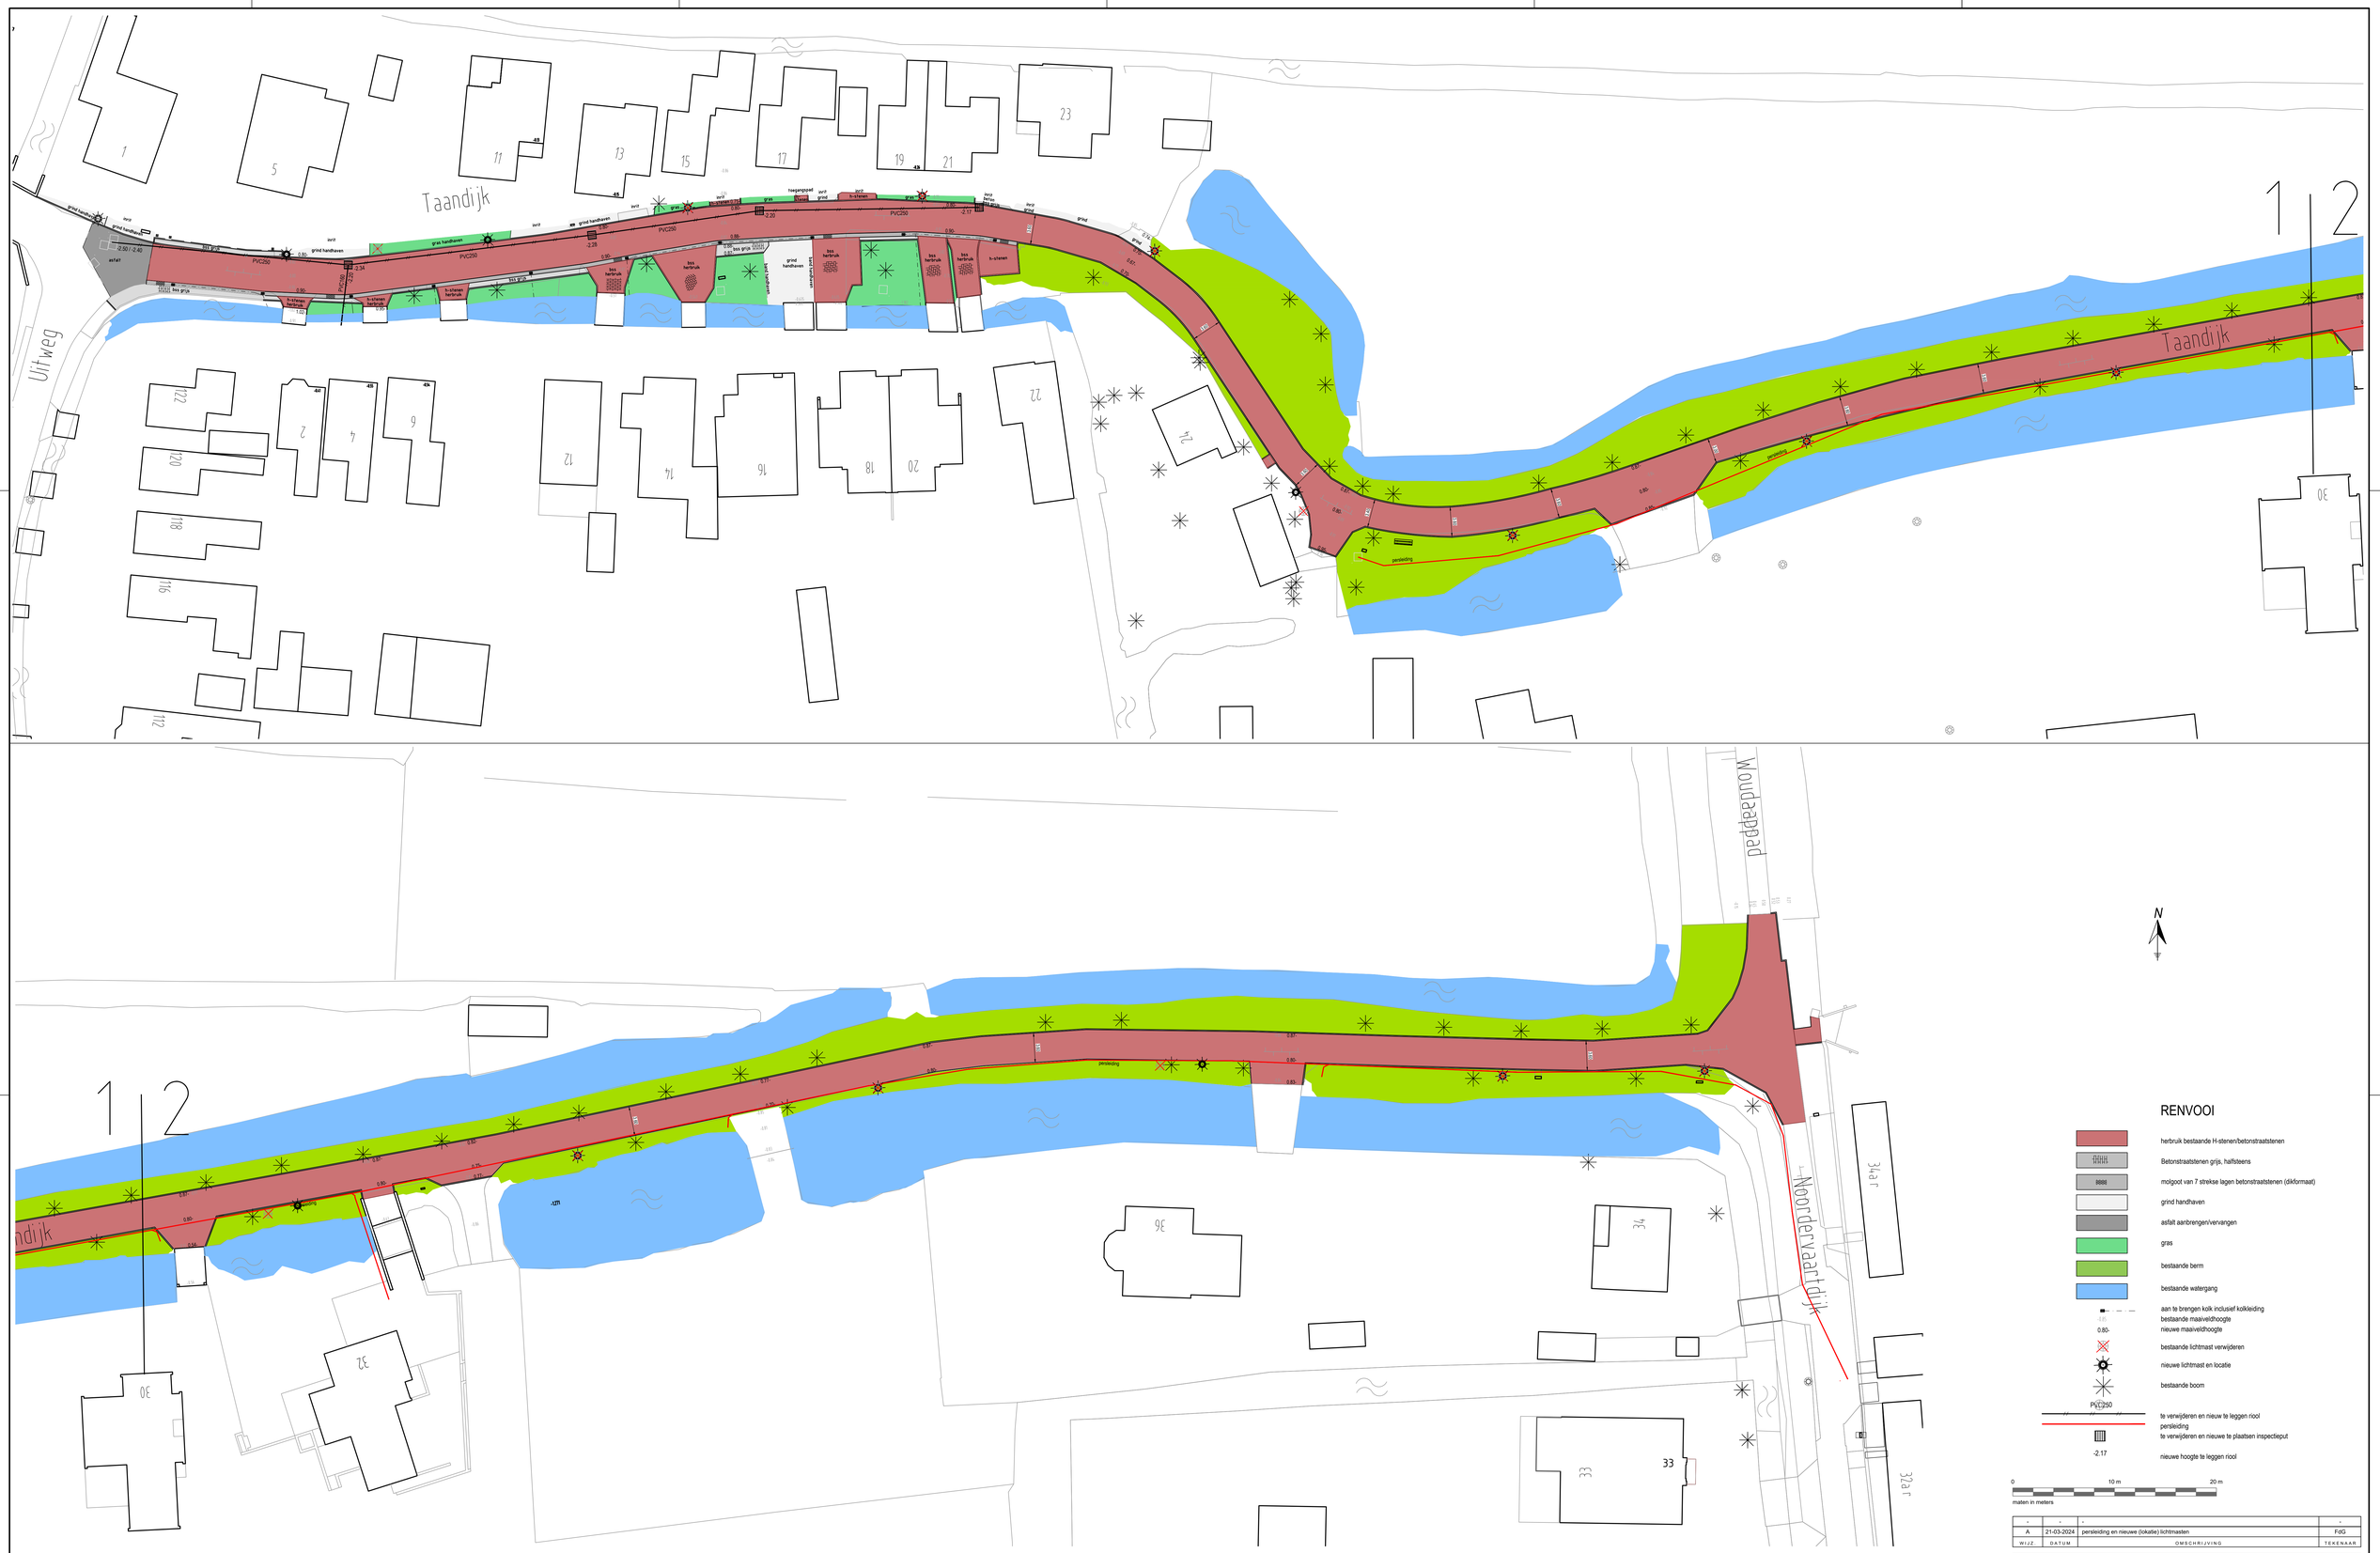

RENVOOI

- herbruik bestaande H-stenen/betonstraatstenen
- Betonstraatstenen grijs, halfsteens
- molgoot van 7 strekse lagen betonstraatstenen (dikformaat)
- grind handhaven
- asfalt aanbrengen/vervangen
- gras
- bestaande berm
- bestaande watergang
- aan te brengen kolk inclusief kolkleiding
- 0.80 bestaande maaiveldhoogte
- 0.80- nieuwe maaiveldhoogte
- bestaande lichtmast verwijderen
- nieuwe lichtmast en locatie
- bestaande boom
- PVC250 te verwijderen en nieuw te leggen riool
- persleiding
- te verwijderen en nieuwe te plaatsen inspectieput
- -2.17 nieuwe hoogte te leggen riool

0 10 m 20 m
maten in meters

WIJZ.	DATUM	OMSCHRIJVING	TEKENAAR
A	21-03-2024	persleiding en nieuwe (lokatie) lichtmasten	FdG

PROJECT
Taandijk te Krommenie
-

ONDERWERP
Herinrichting/presentatietekening
-

TEKENAAR
F.de Graaf

PROJECTNUMMER
10145TR

STATUS
DO

BESTEK
20-2022

gemeente Zaanstad
ZNSTD

TEKENINGNUMMER
WeWa8381-3

WIJZIGING
A

BLAD
1

DATUM
12-06-2023

SCHAAL
1:250

FORMAAT
A0

GEMEENTE ZAANSTAD
Stadhuisplein 100
postbus 2000
tel. 14 075

INGENIEURSBUREAU
1500MZ Zaandam
1500GA Zaandam
www.zaanstad.nl