






Studie overkapping Roltrappen Ankersmidplein
VO - 25-7-2024

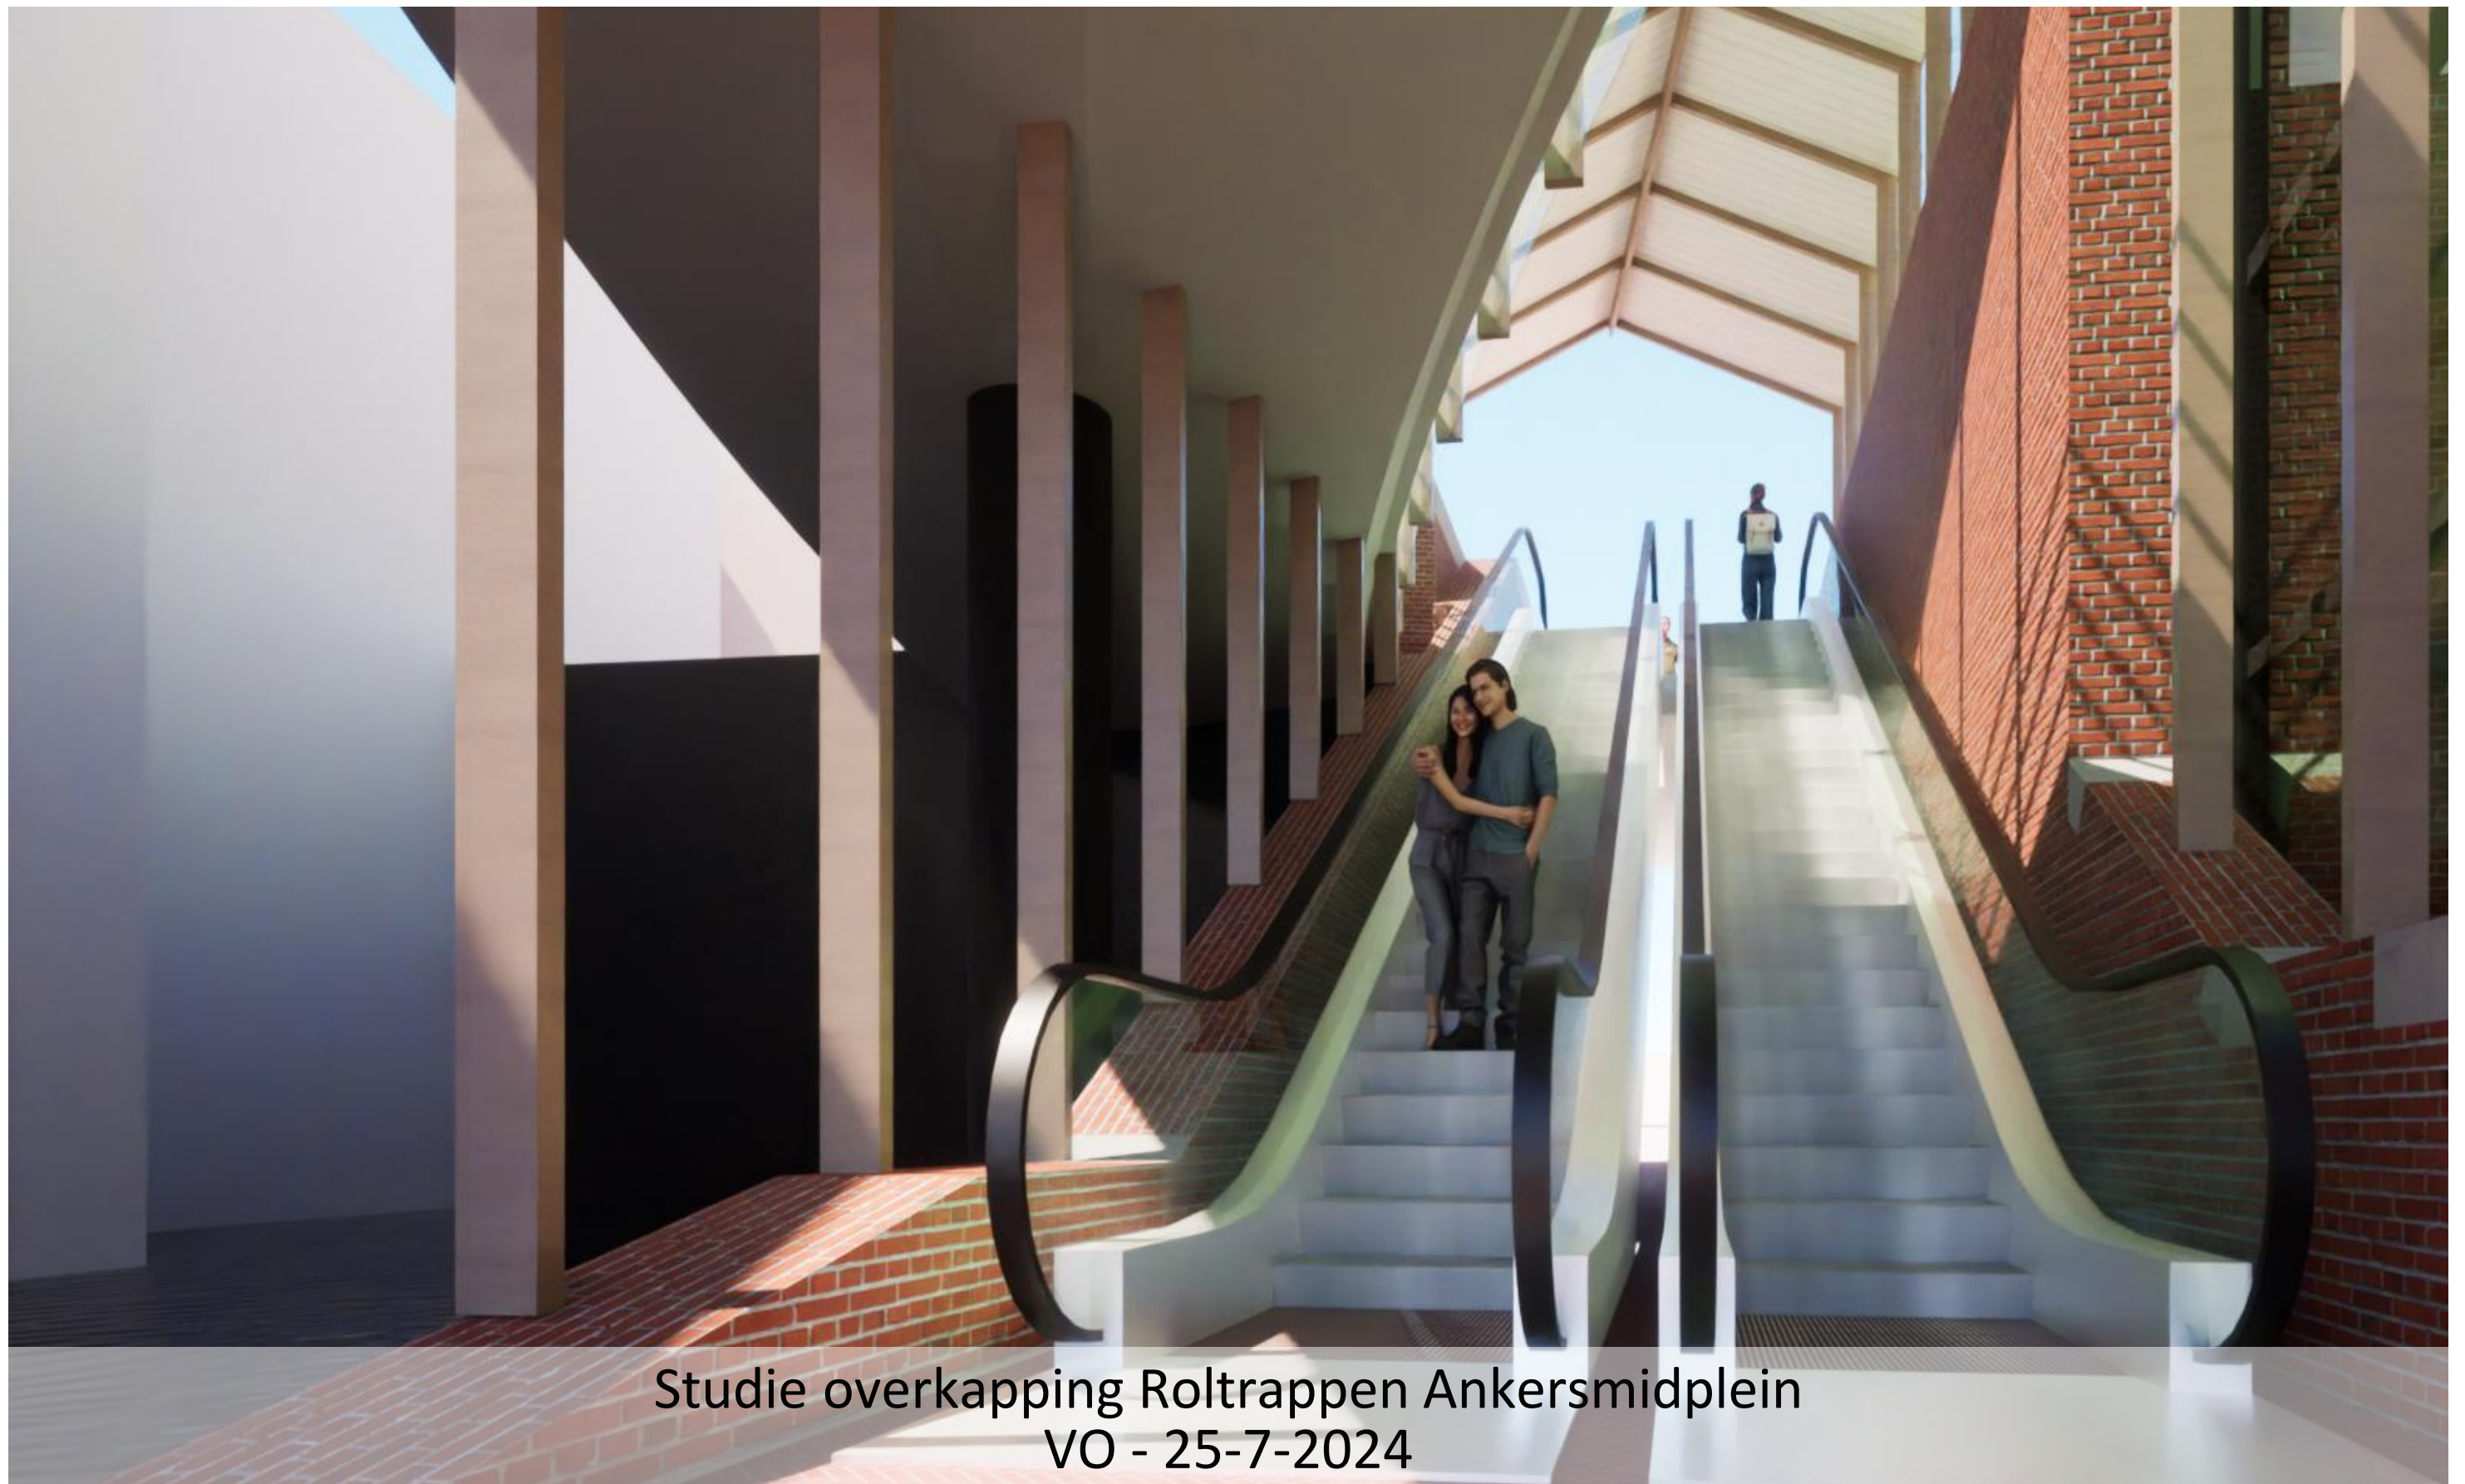


Ankersmidplein 2-1506CK-Zaandam-075 6162421- info@nunc.nl

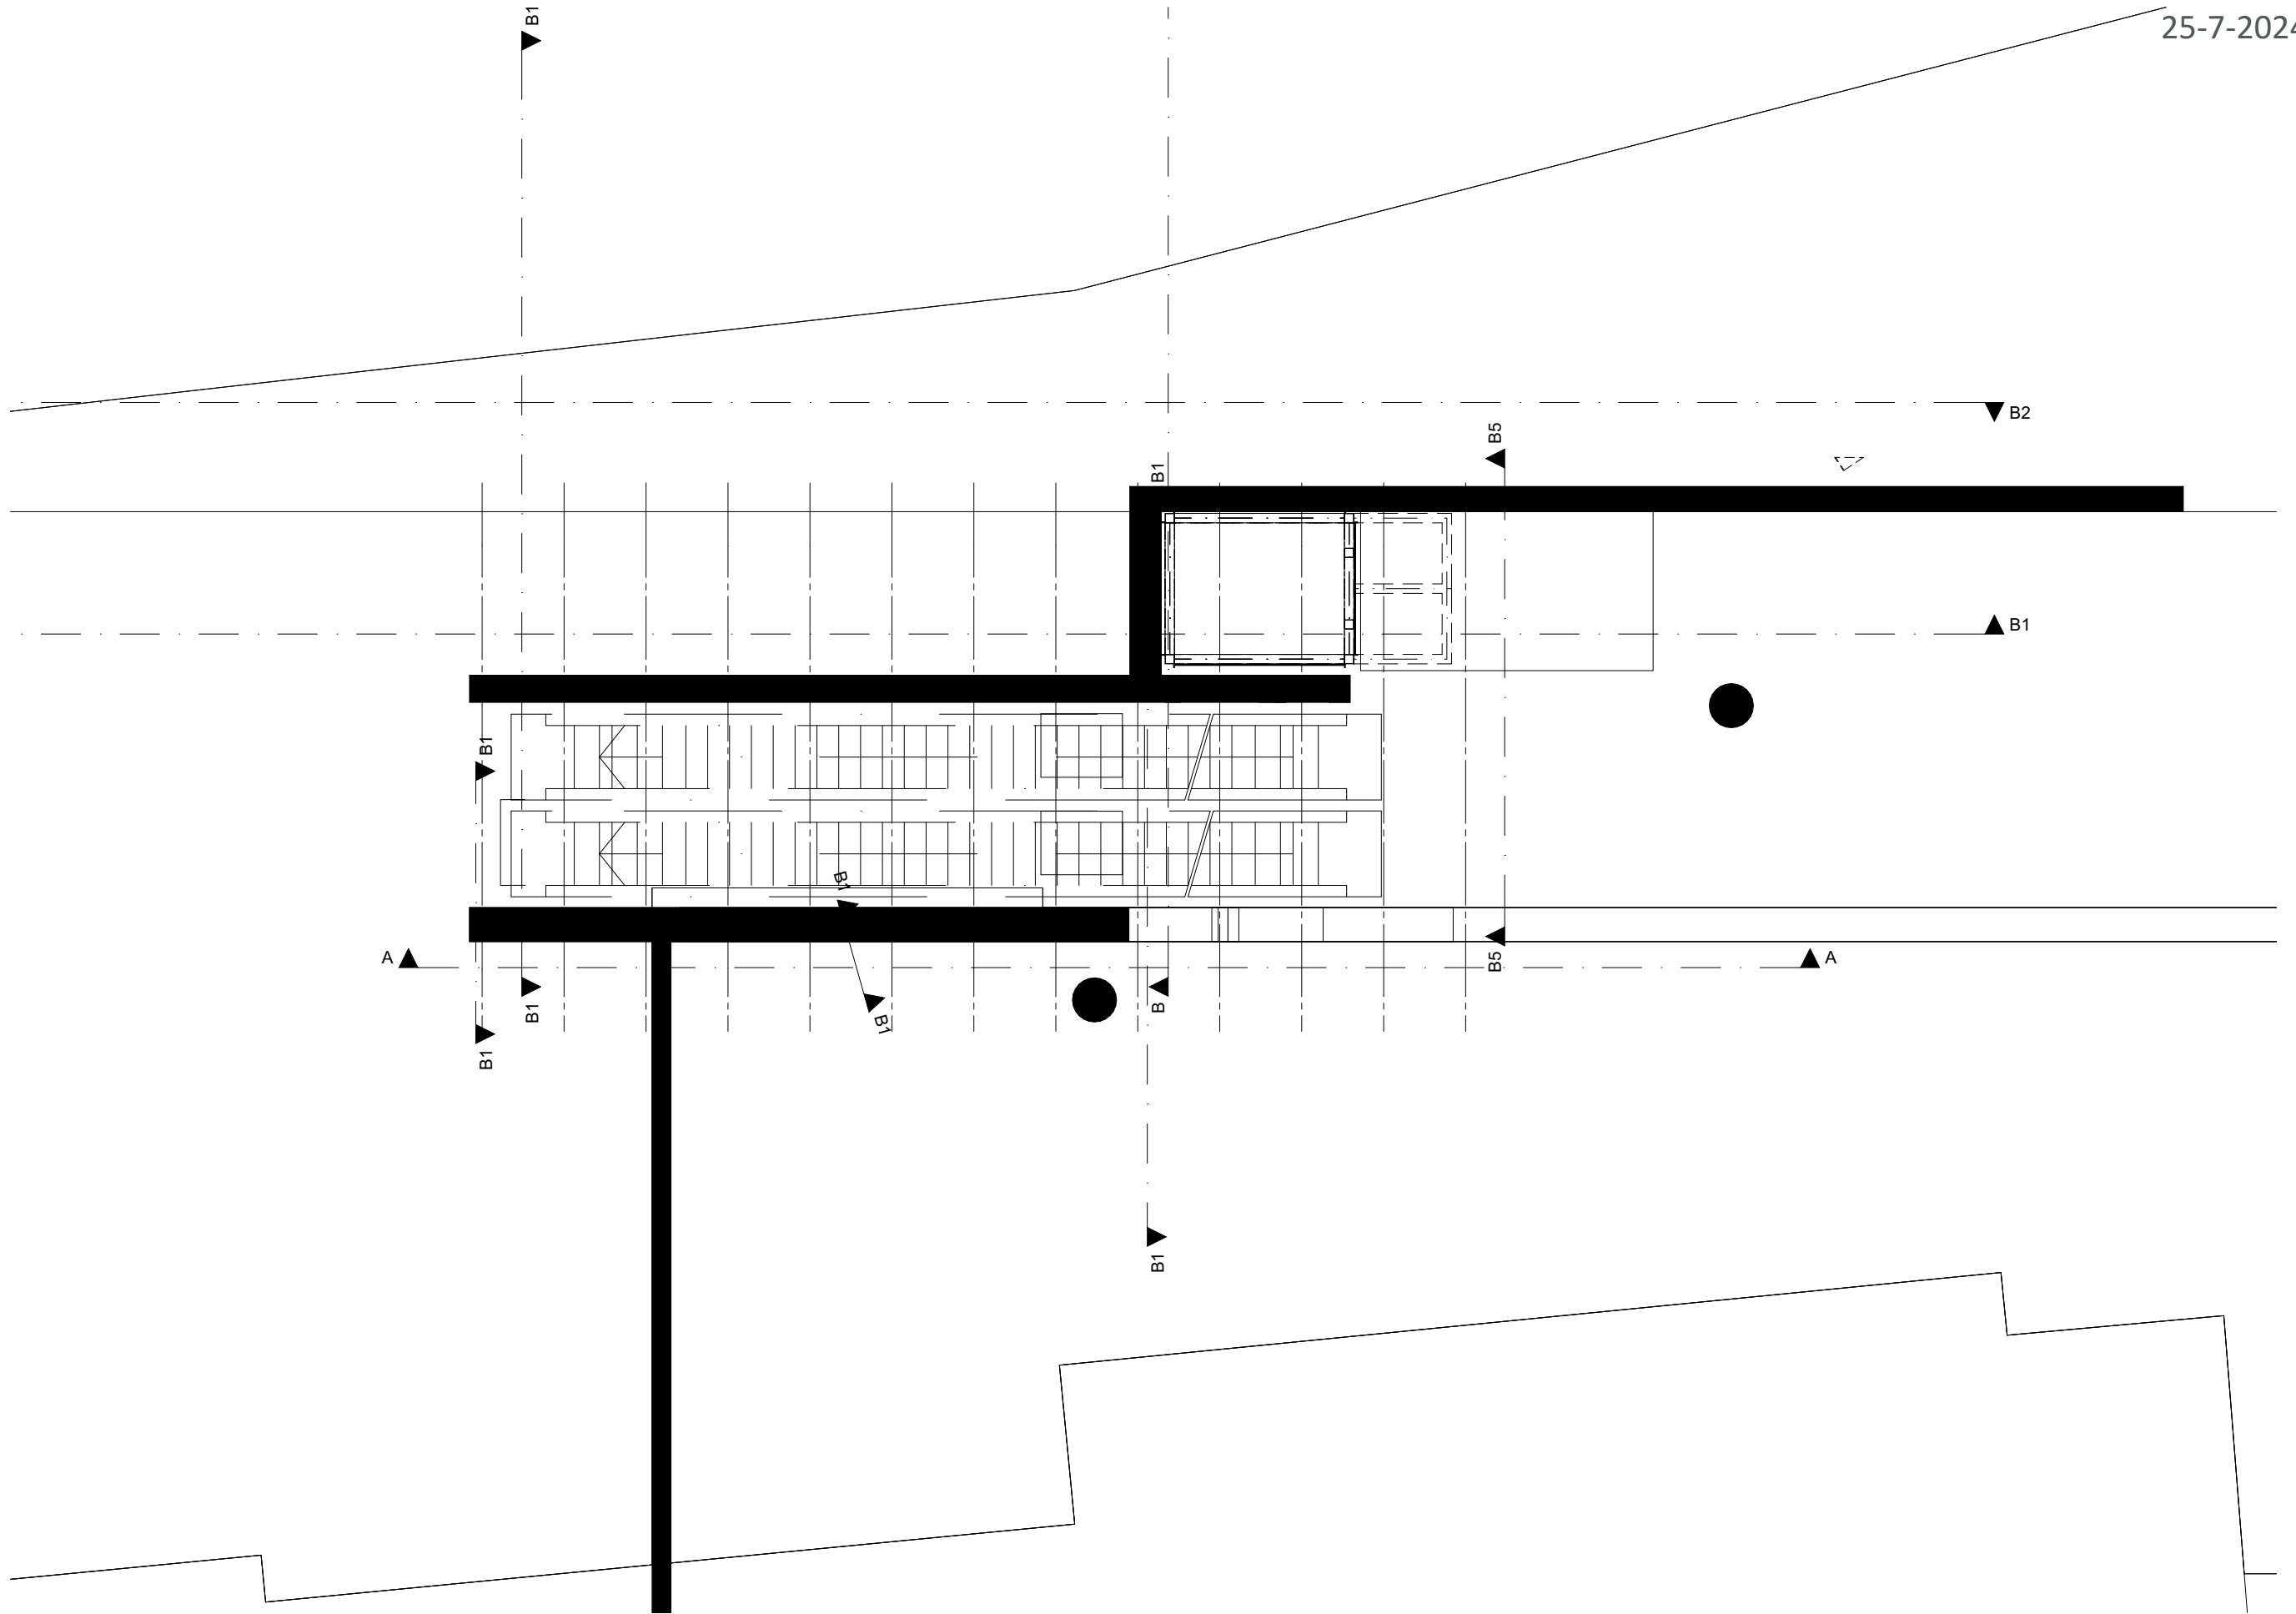


Begane grond- 1:100

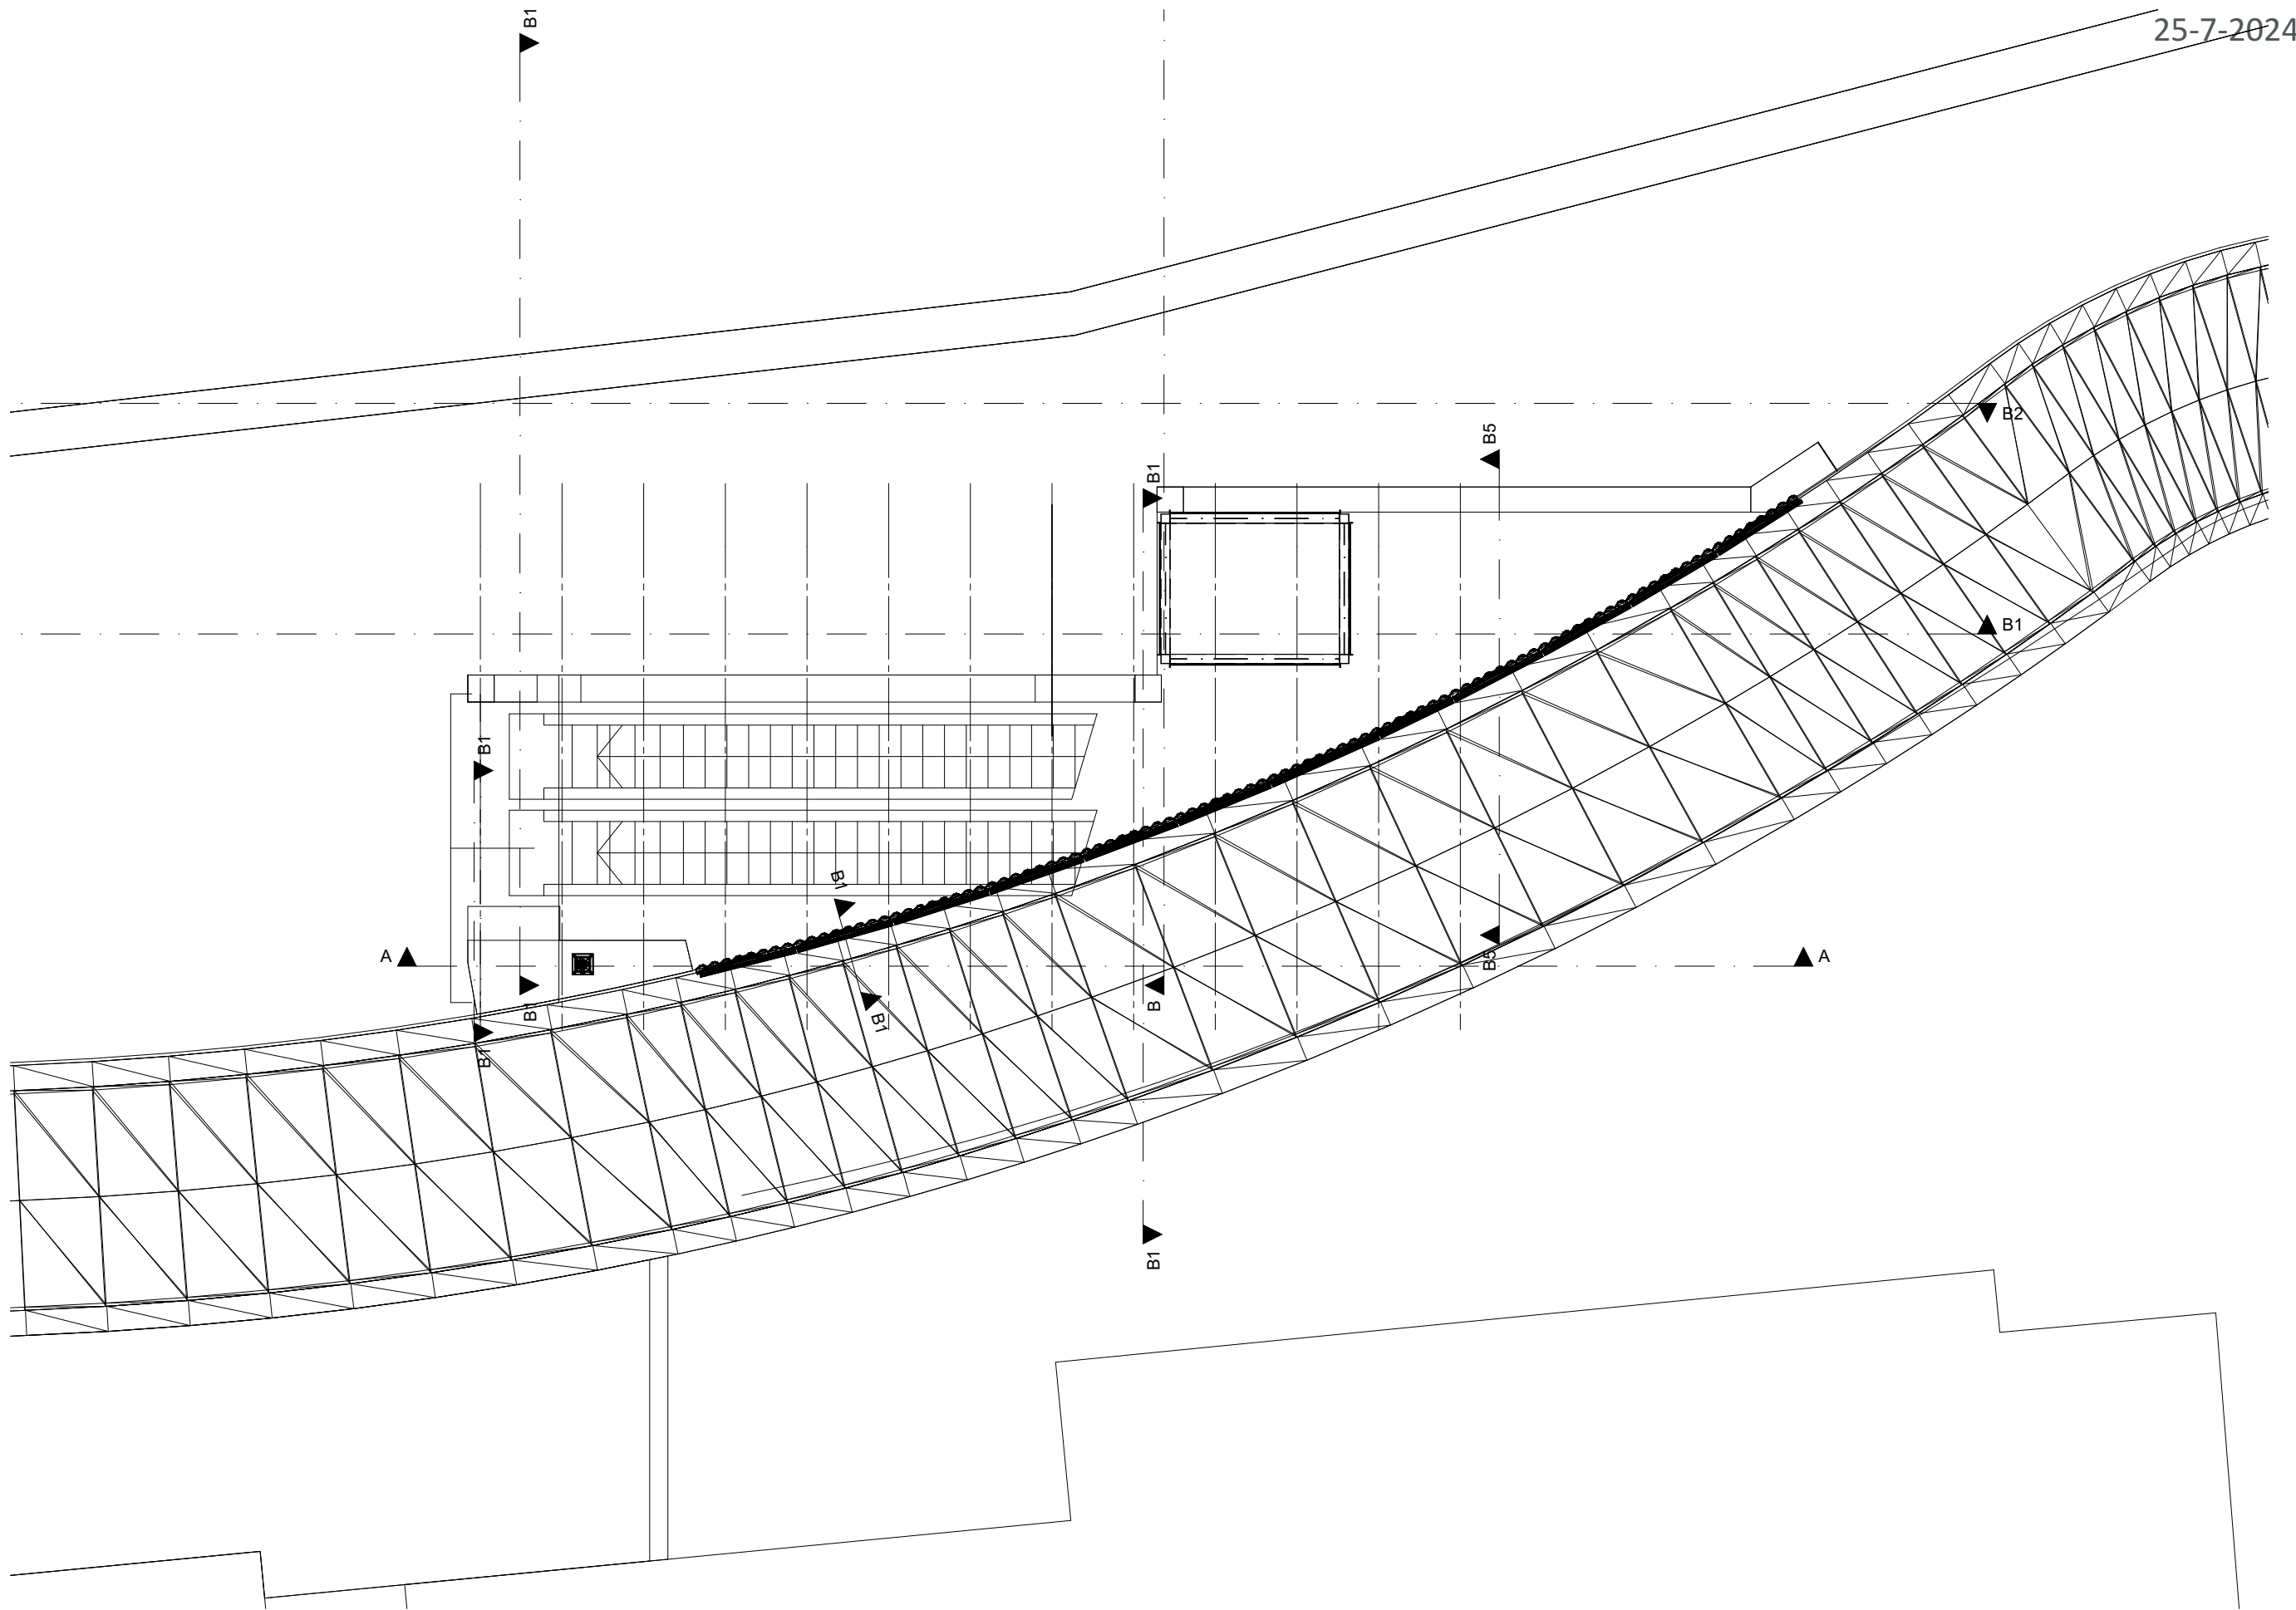

1e verdieping- 1:100

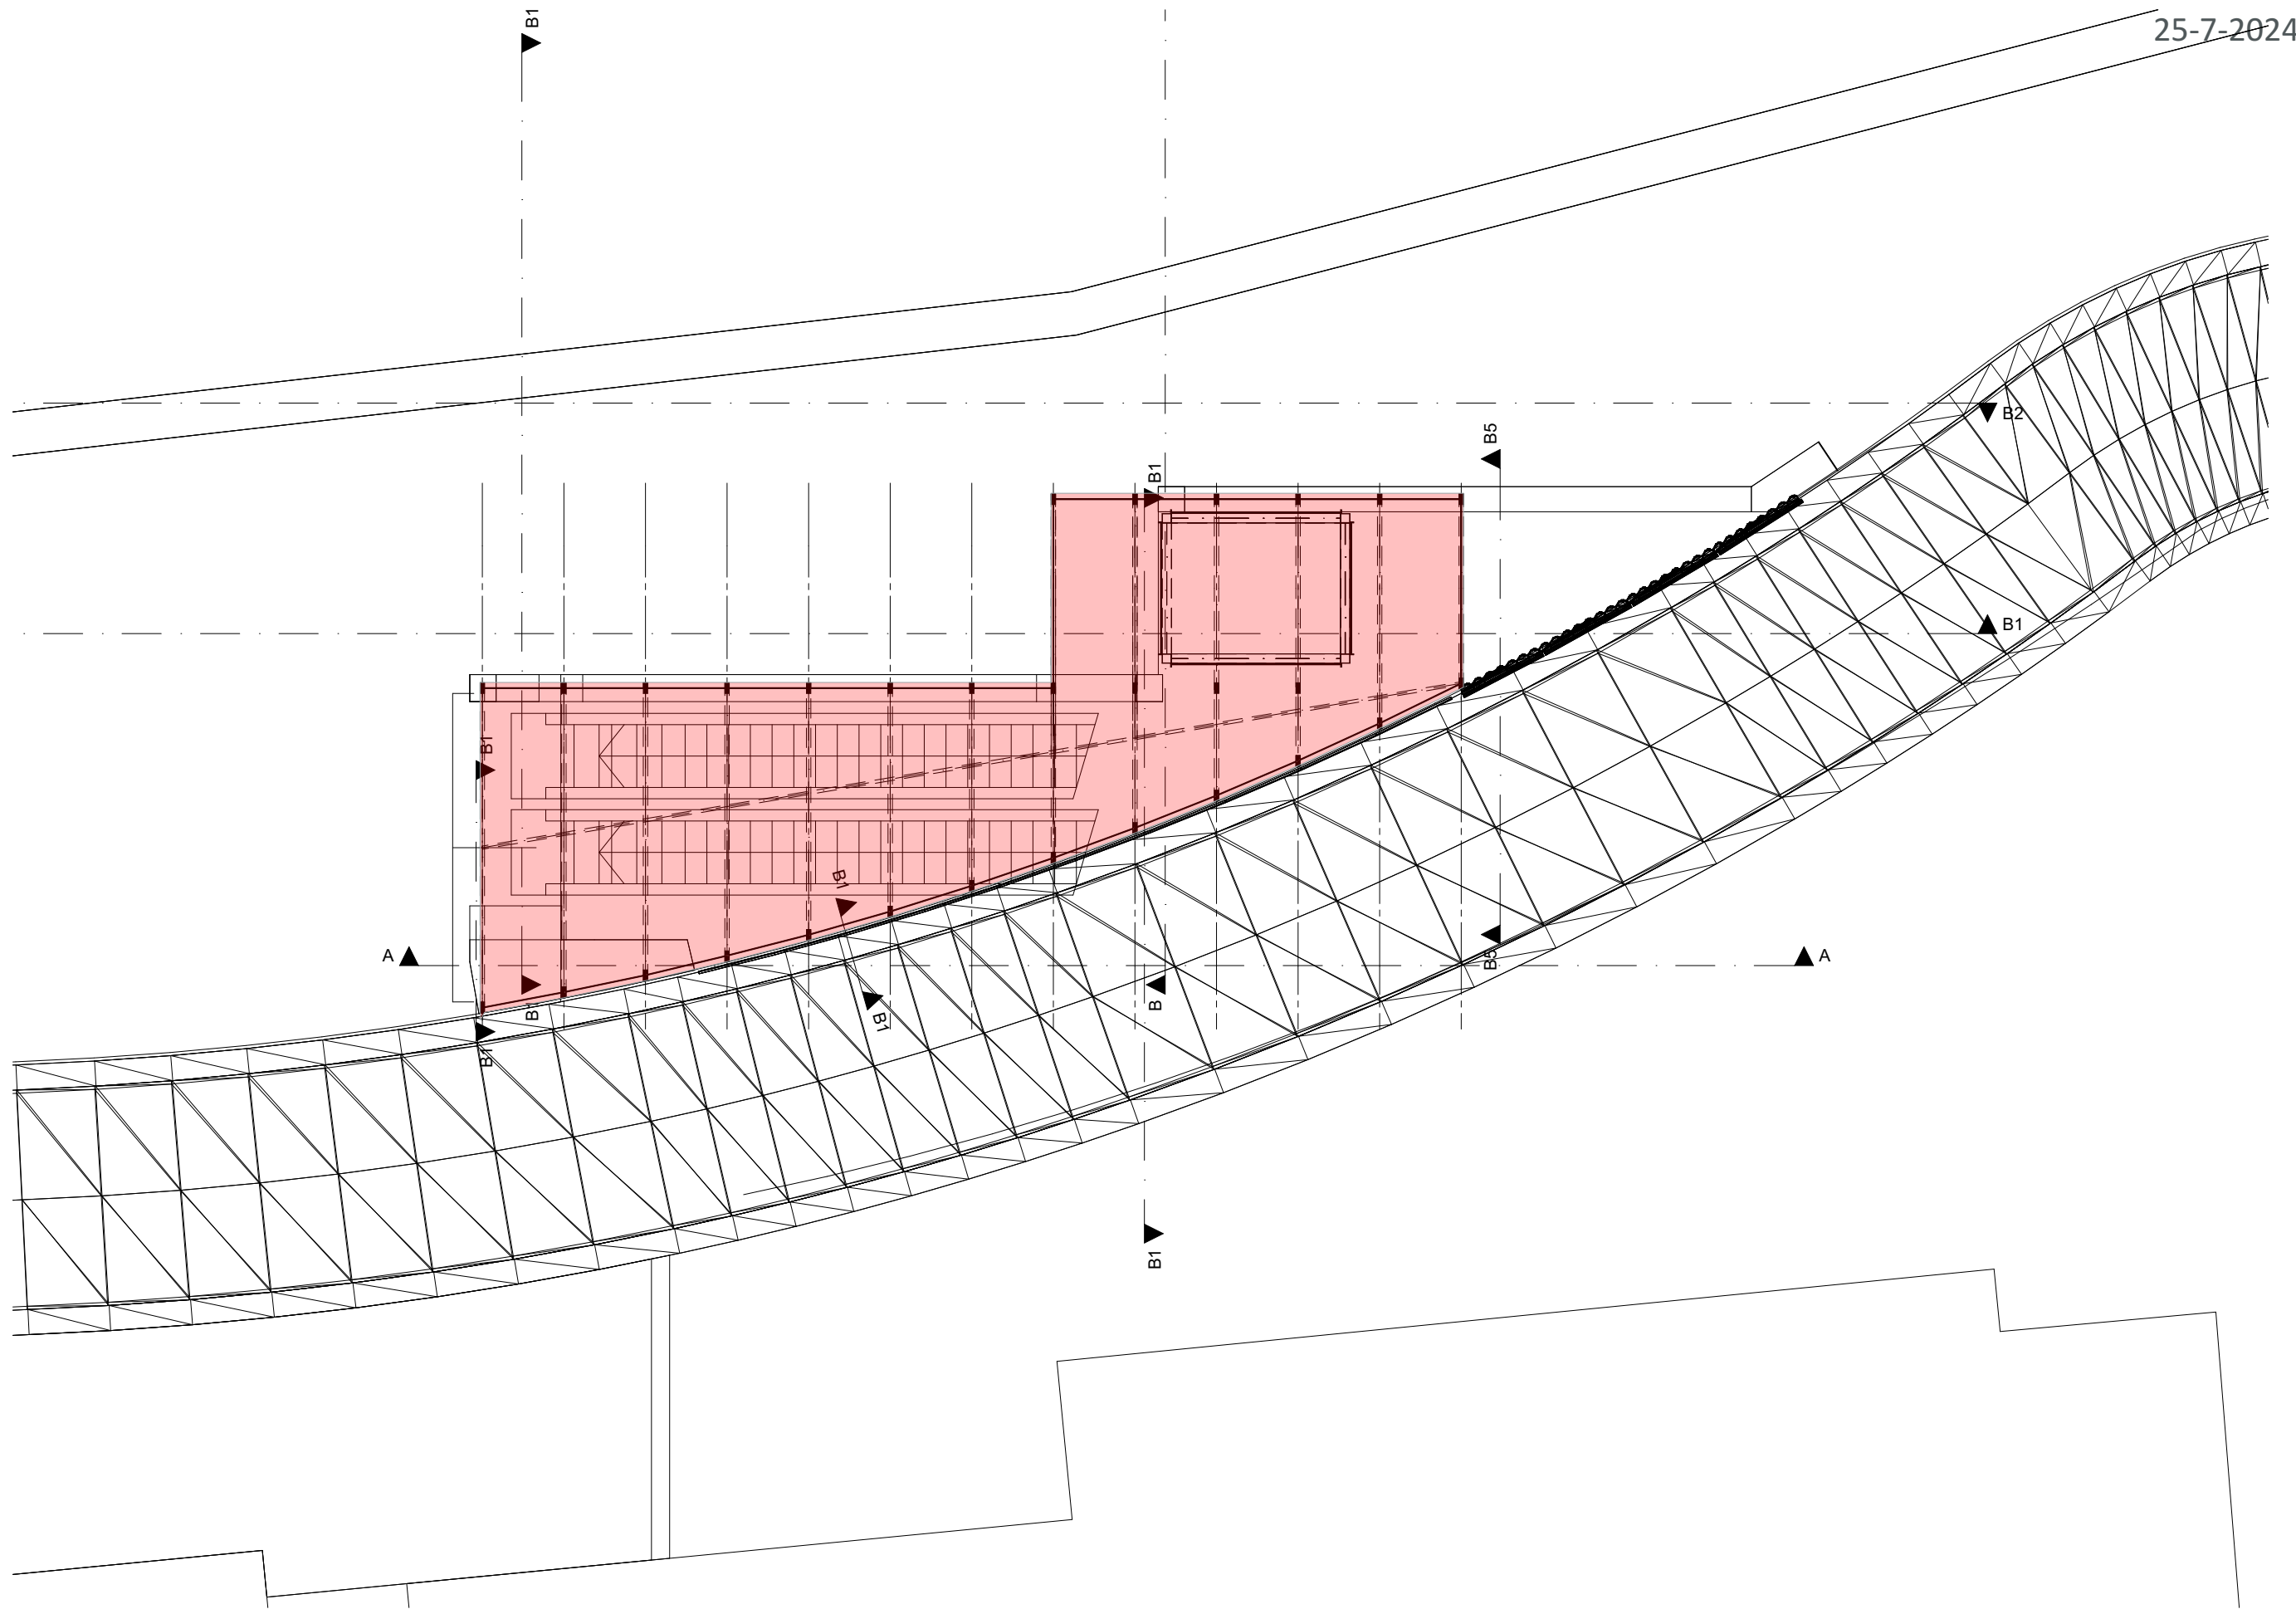


1e verdieping- 1:100

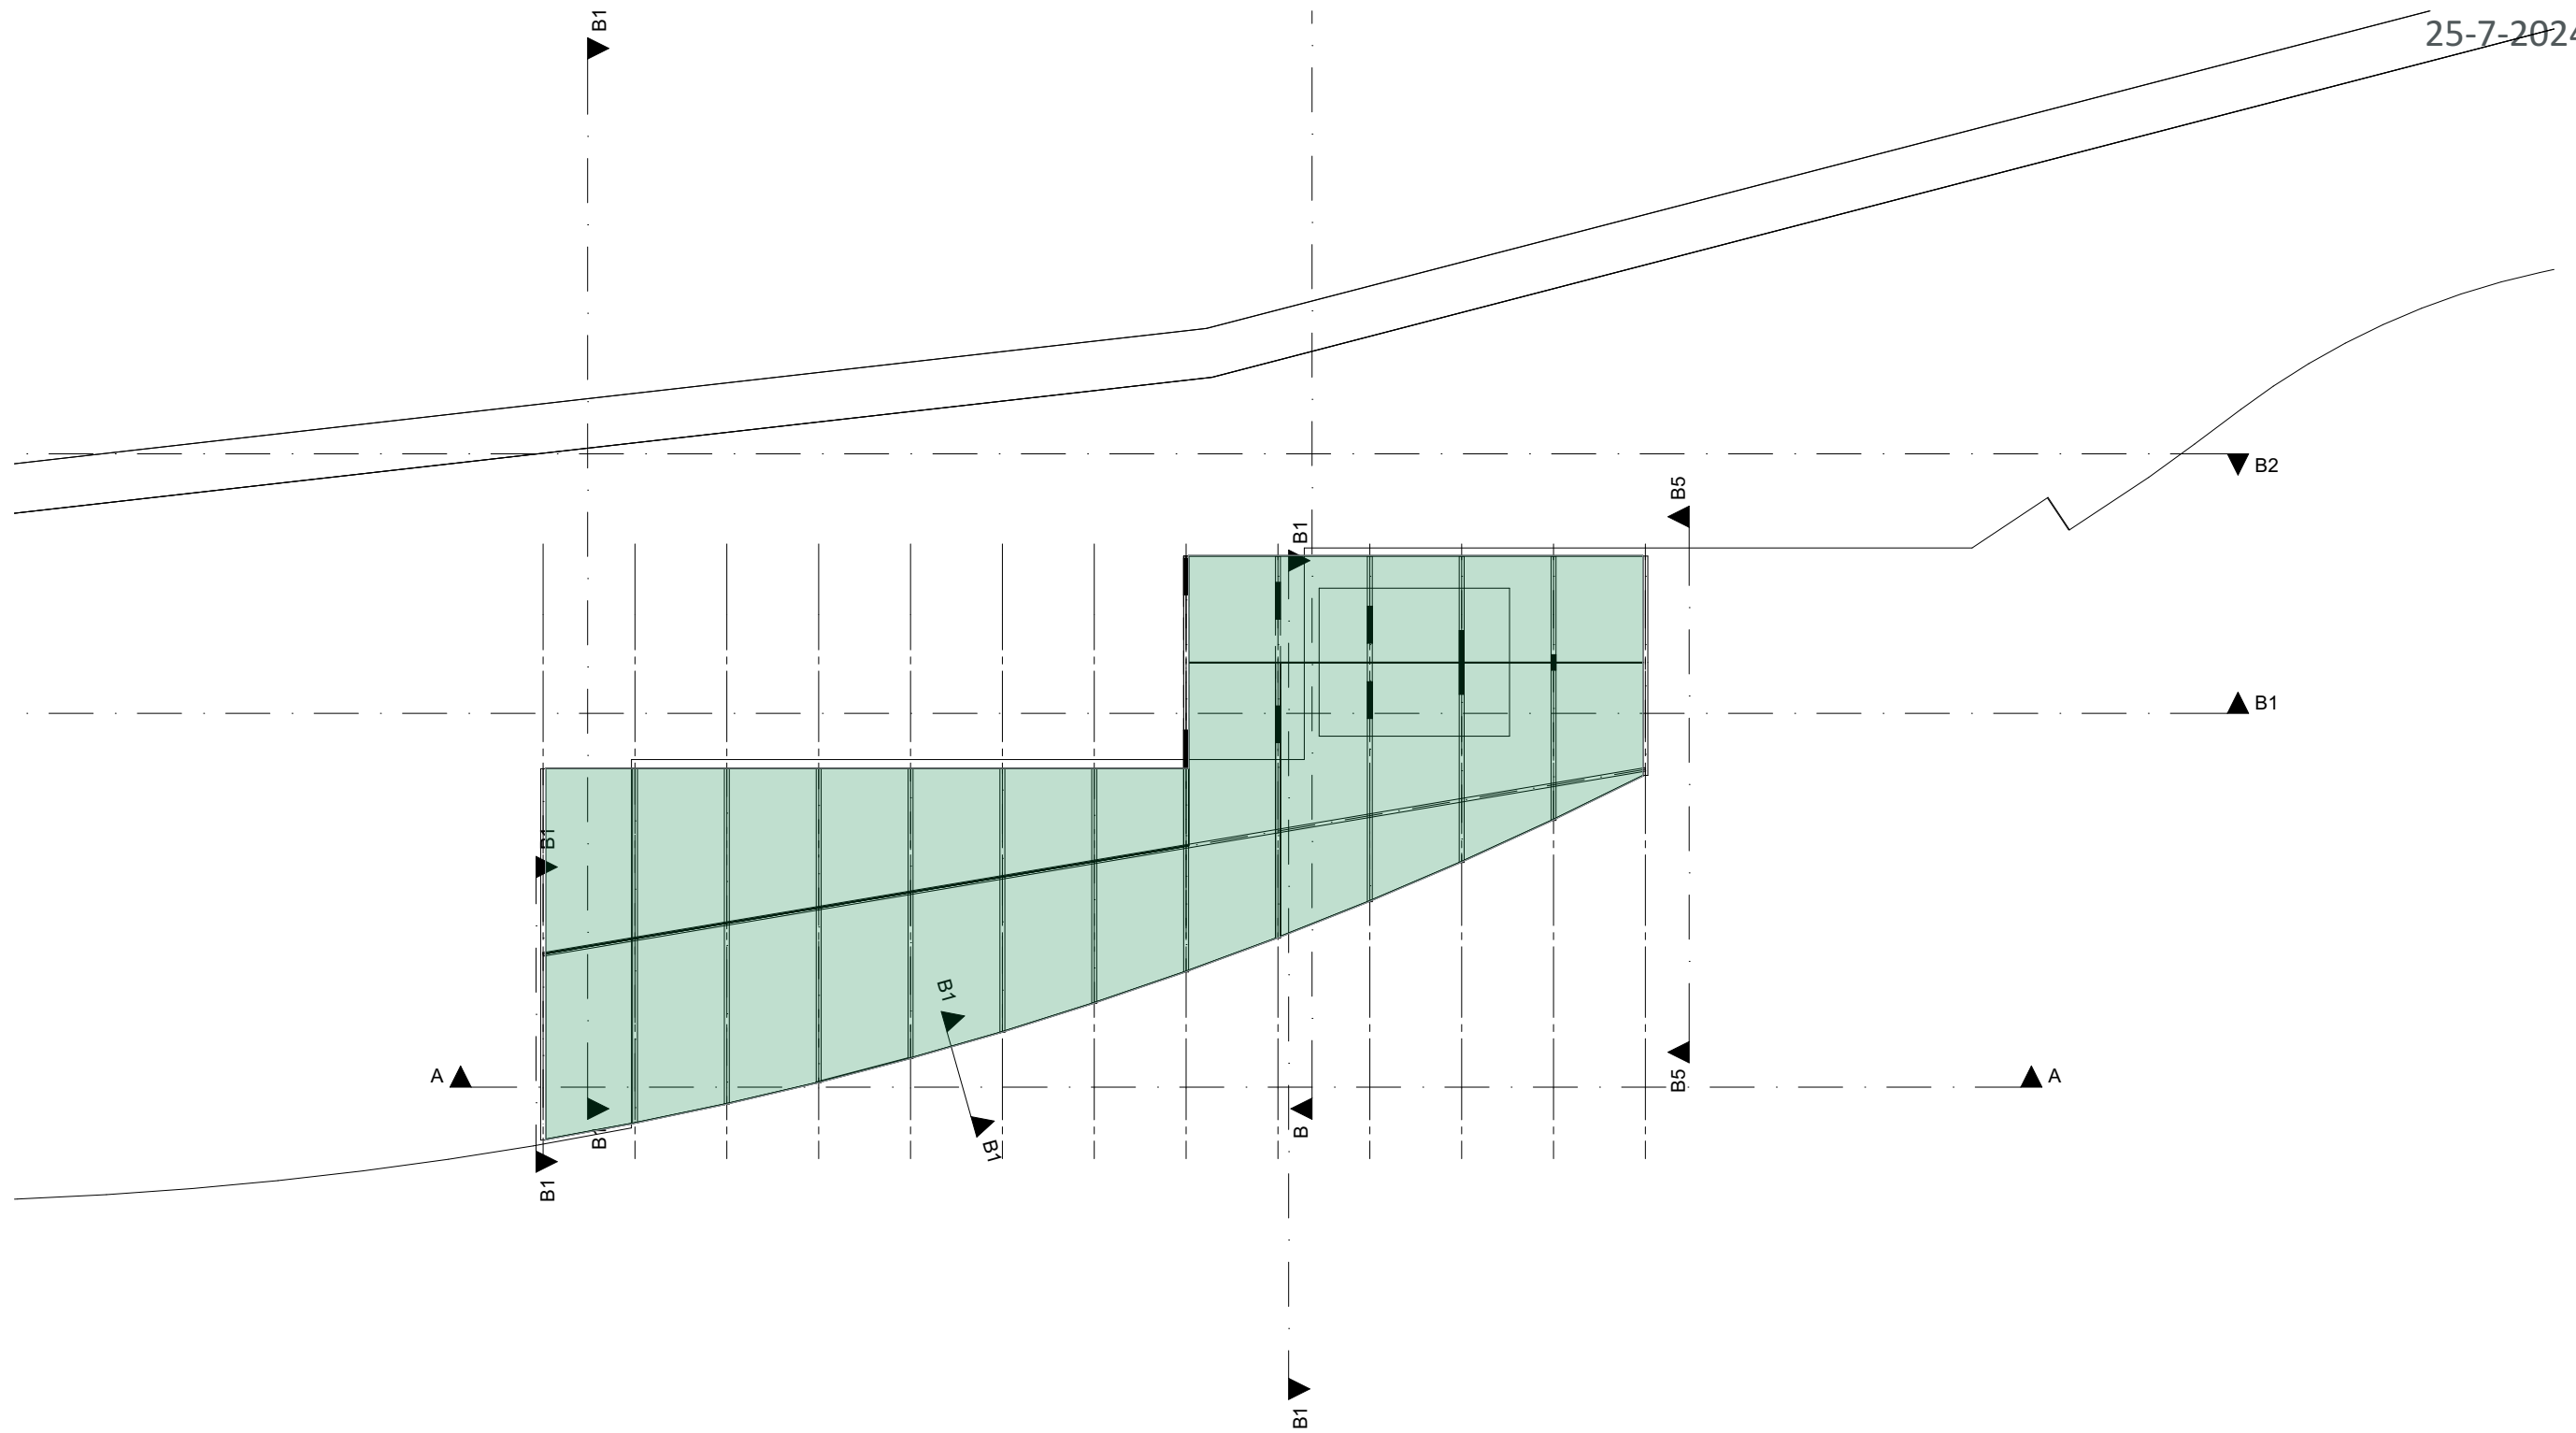





gevel Oost- 1:100

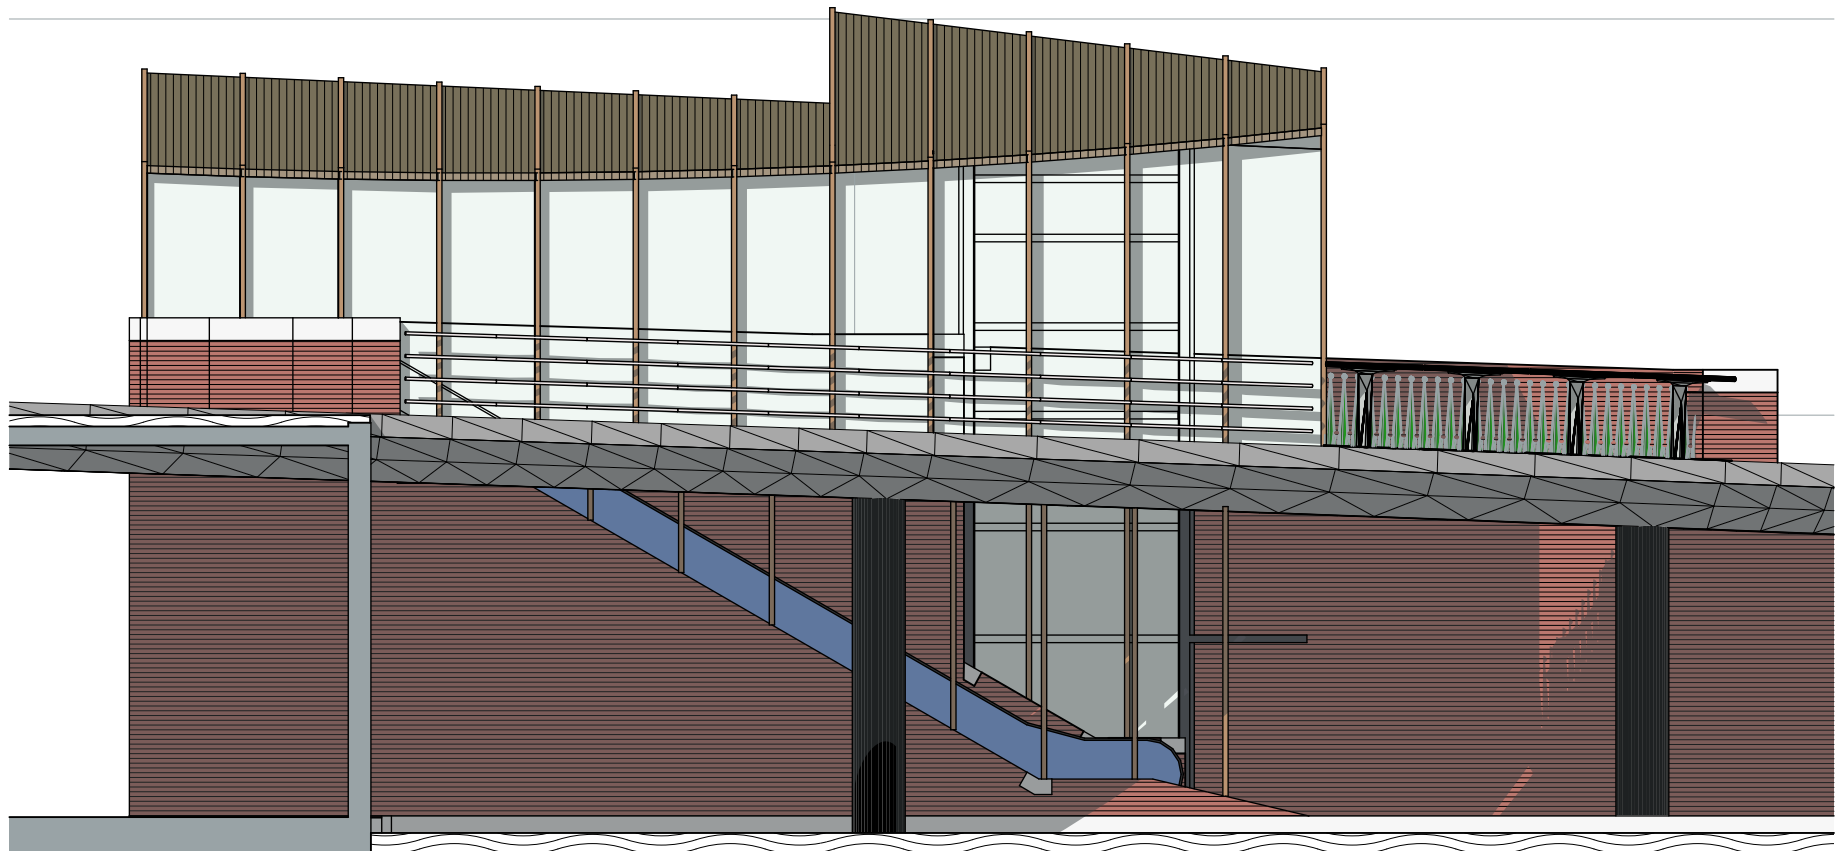

gevel Zuid- 1:100

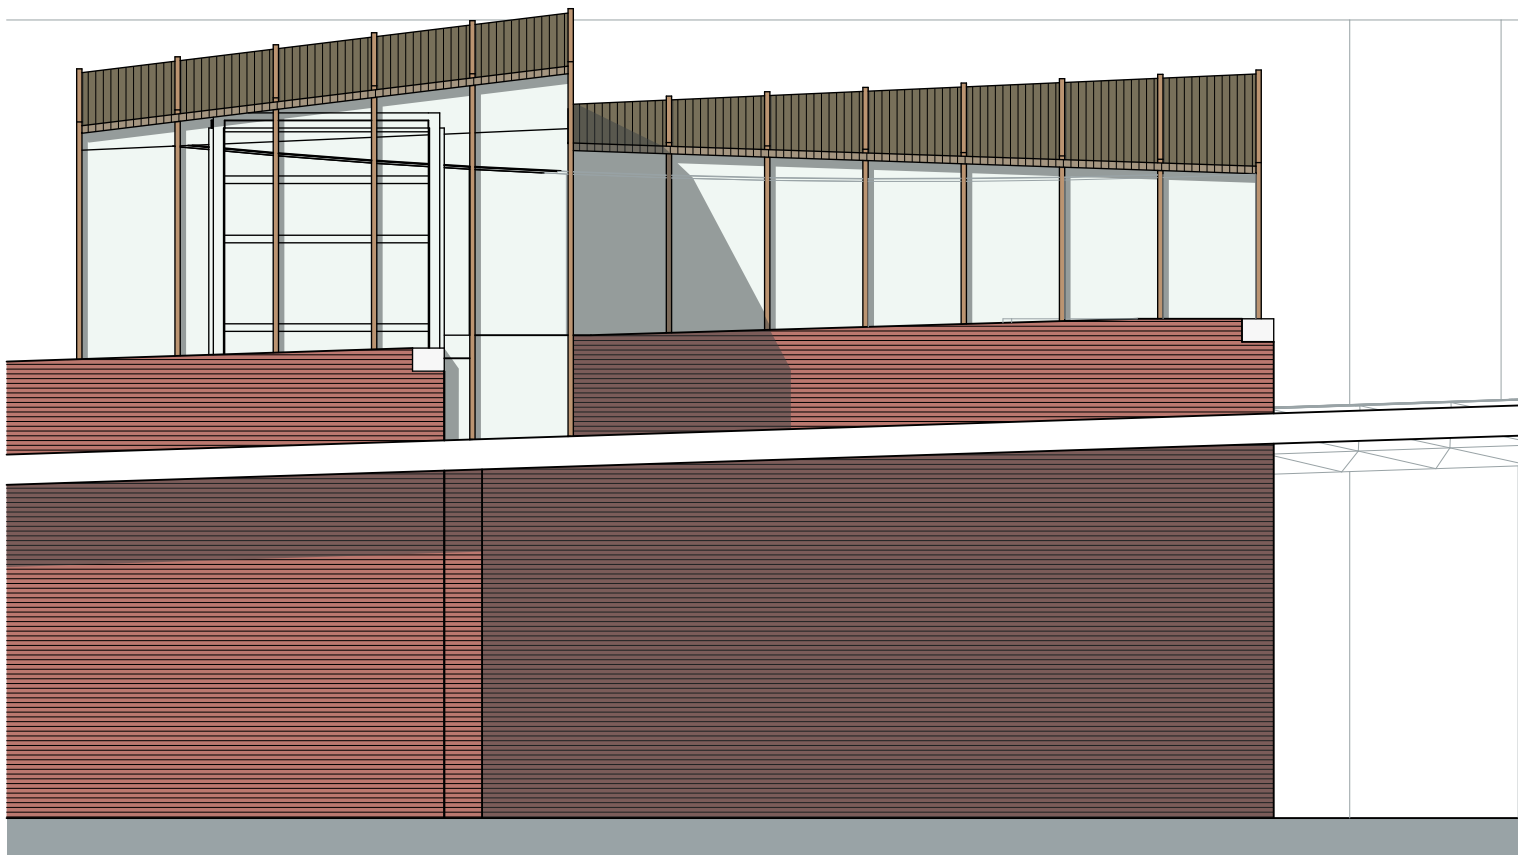

gevel Noord- 1:100

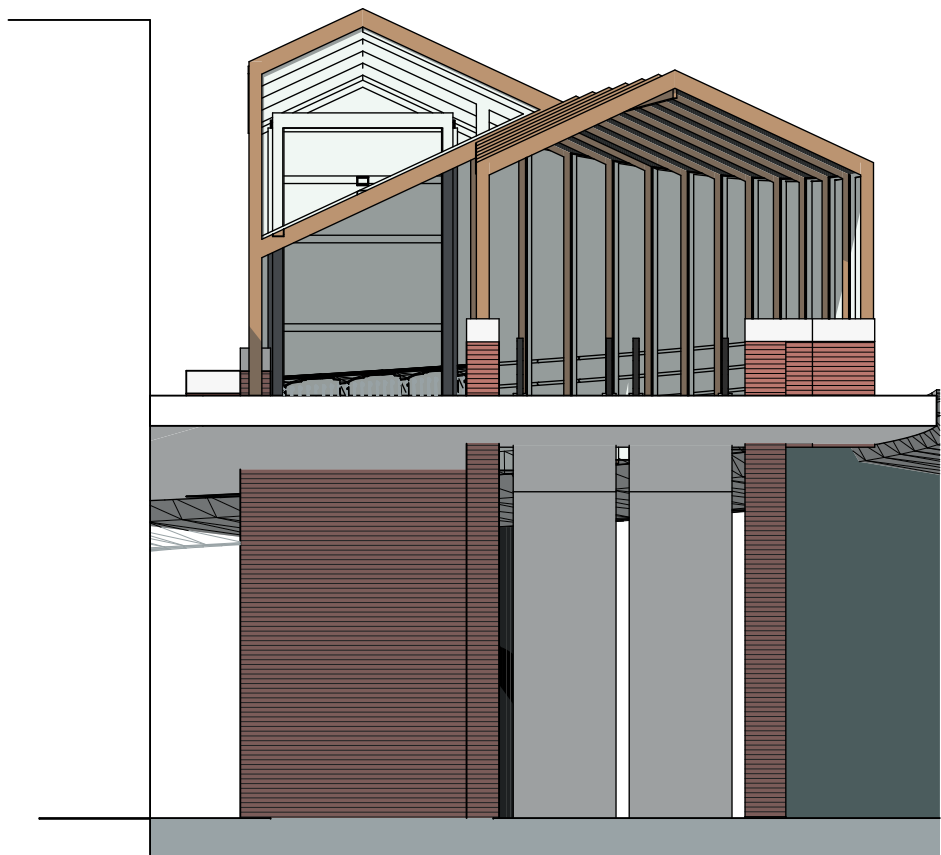

gevel West- 1:100



Image15

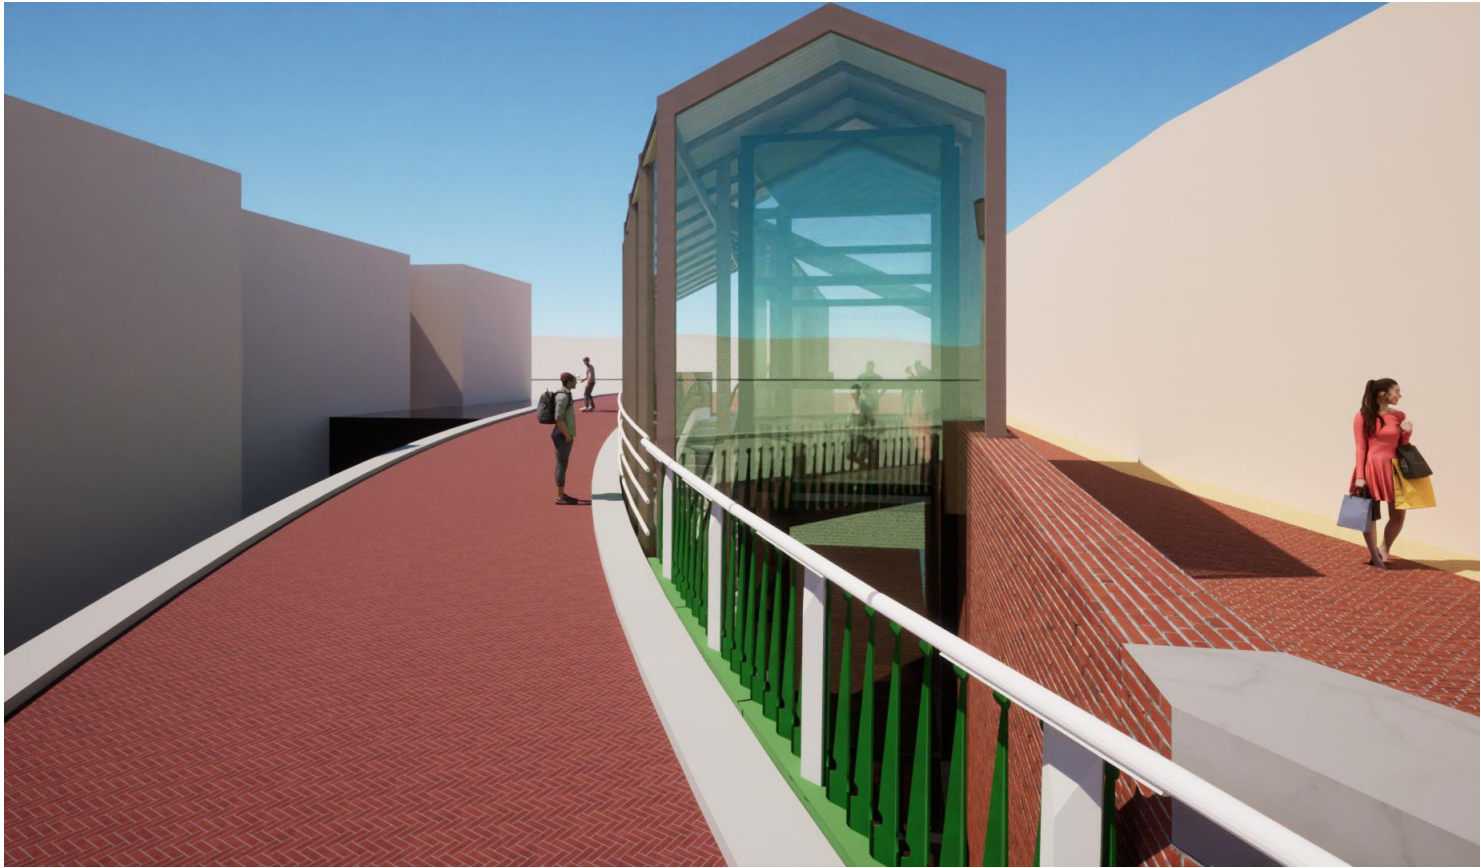


Image19



Image21




Image17



Image26



Image18

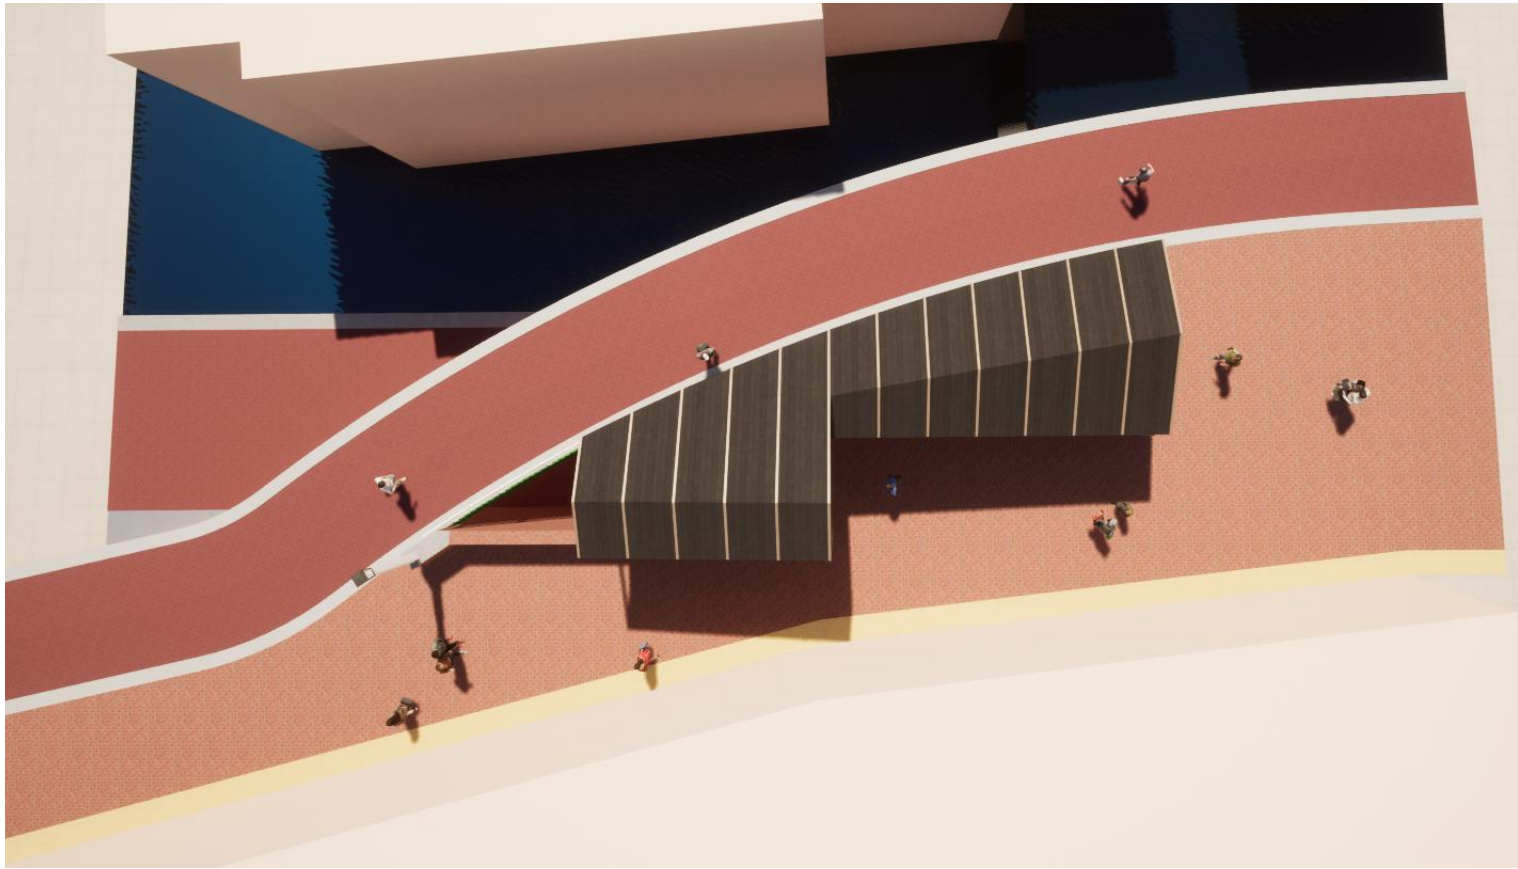


bovenaanzicht P




bij McD




Overzicht NO

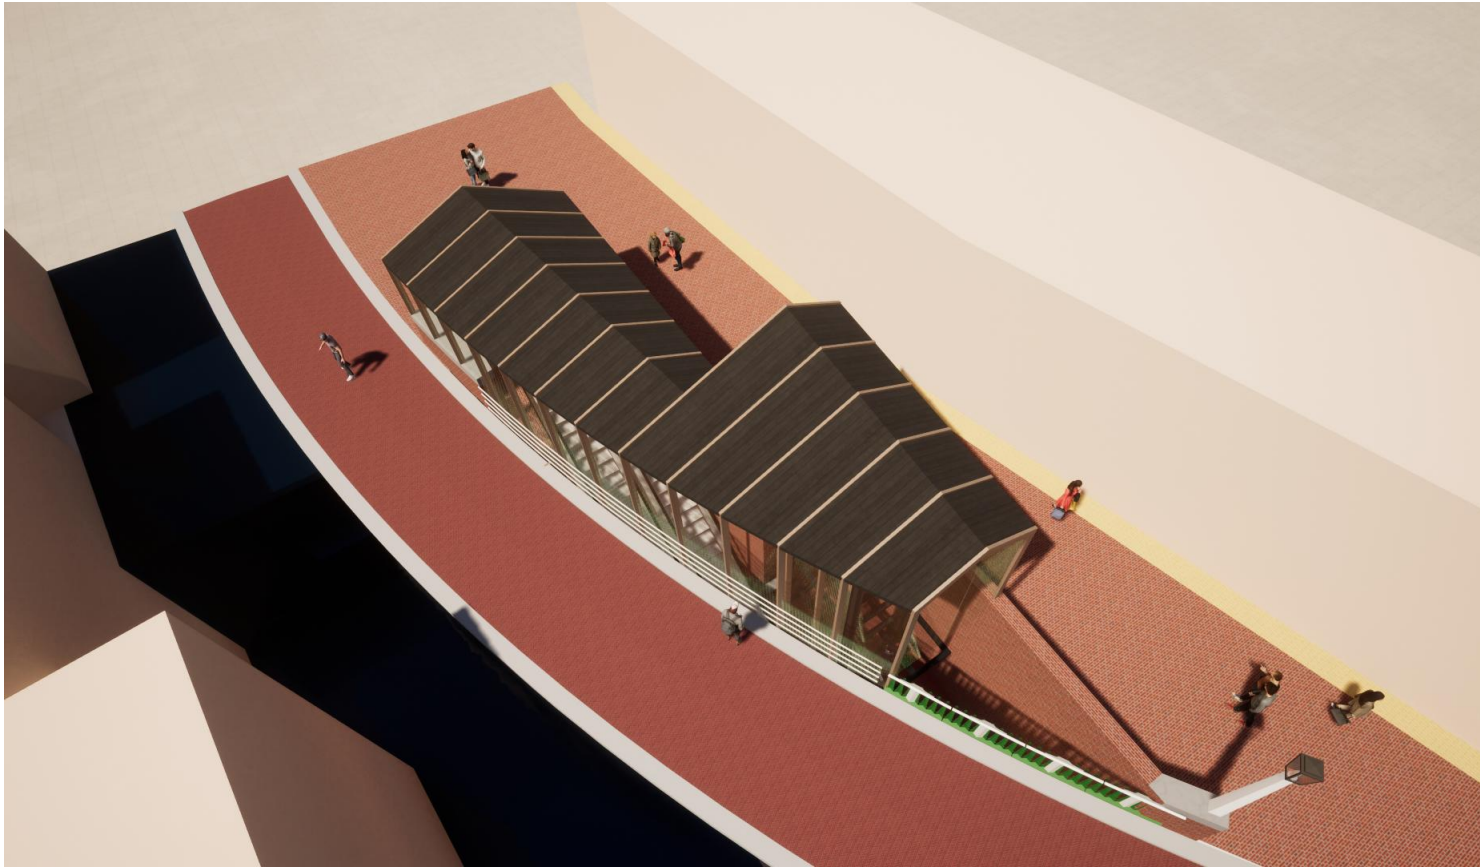

Overzicht ZO

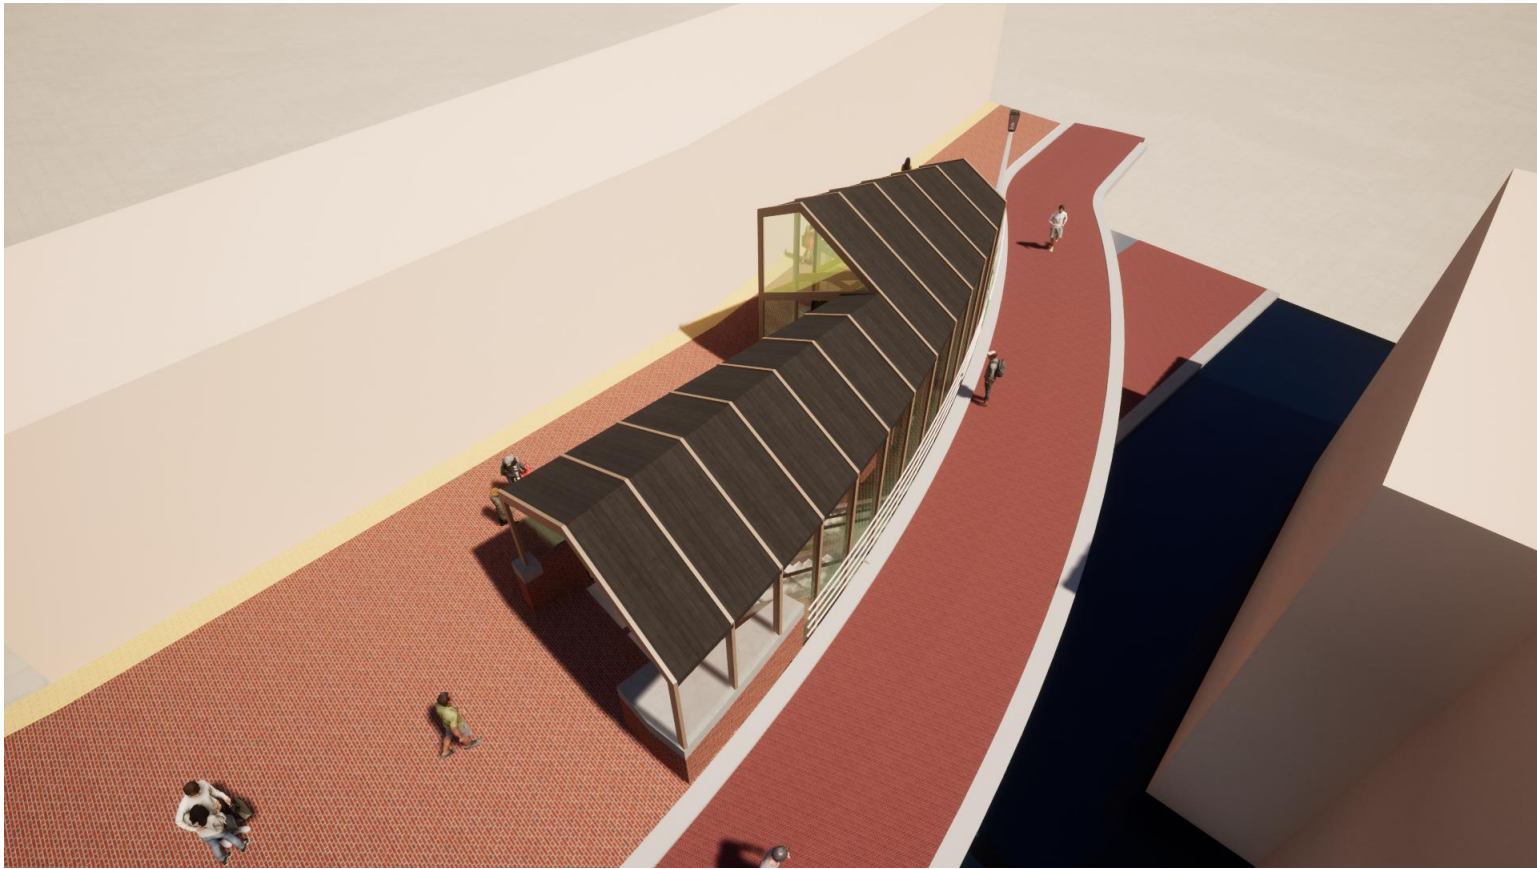

Overzicht ZW

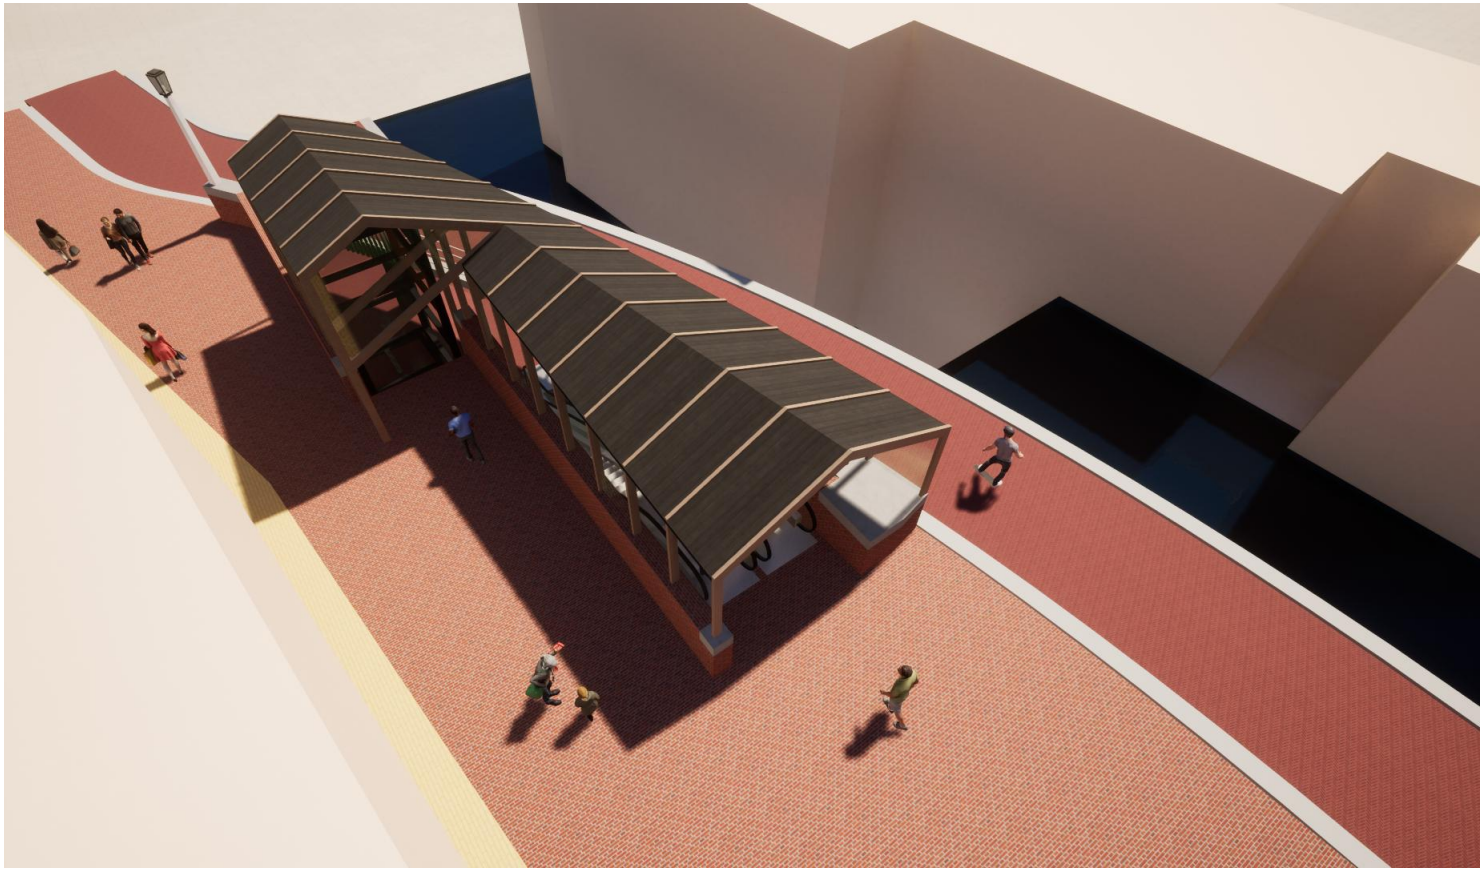

overzicht NW