

Definitief Ontwerp - groenstrook 1

Plankaart met totaalontwerp

Er komt een nieuwe brug naar de Kreekrijklaan.

Aan de waterkant komt een verlaging voor tijdelijke wateropvang ,met speelelementen.

Kleine heuvels van ongeveer 1,25m hoog zijn verspreid door het park.

Alle bomen zijn getekend op de verwachte grootte over 20 jaar.

Bij de kruispunten komt een duidelijk onderscheid tussen het park en de weg met opstaande muurtjes.

Centraal door het park komt een wandelpad.

Bestaande locaties van de speelplekken blijven.

Het park bestaat uit een afwisseling van bestaande bomen, nieuwe bomen, heesters en verschillende grassen.

Door het gehele park blijven open plekken voor sport, spel, en activiteiten.
Zone voor een traumahelikopter.

Bij alle ingangen komen boomstammen om fietsers tegen te gaan.

Fietsdoorsteek door het park.



Impressie van een grote open plek met heuvels en beplanting.




Impressie van een speelplek langs het wandelpad.

Bij het water komt een nieuwe vissteiger.

Schaal 1: 500.

Profielen met impressie

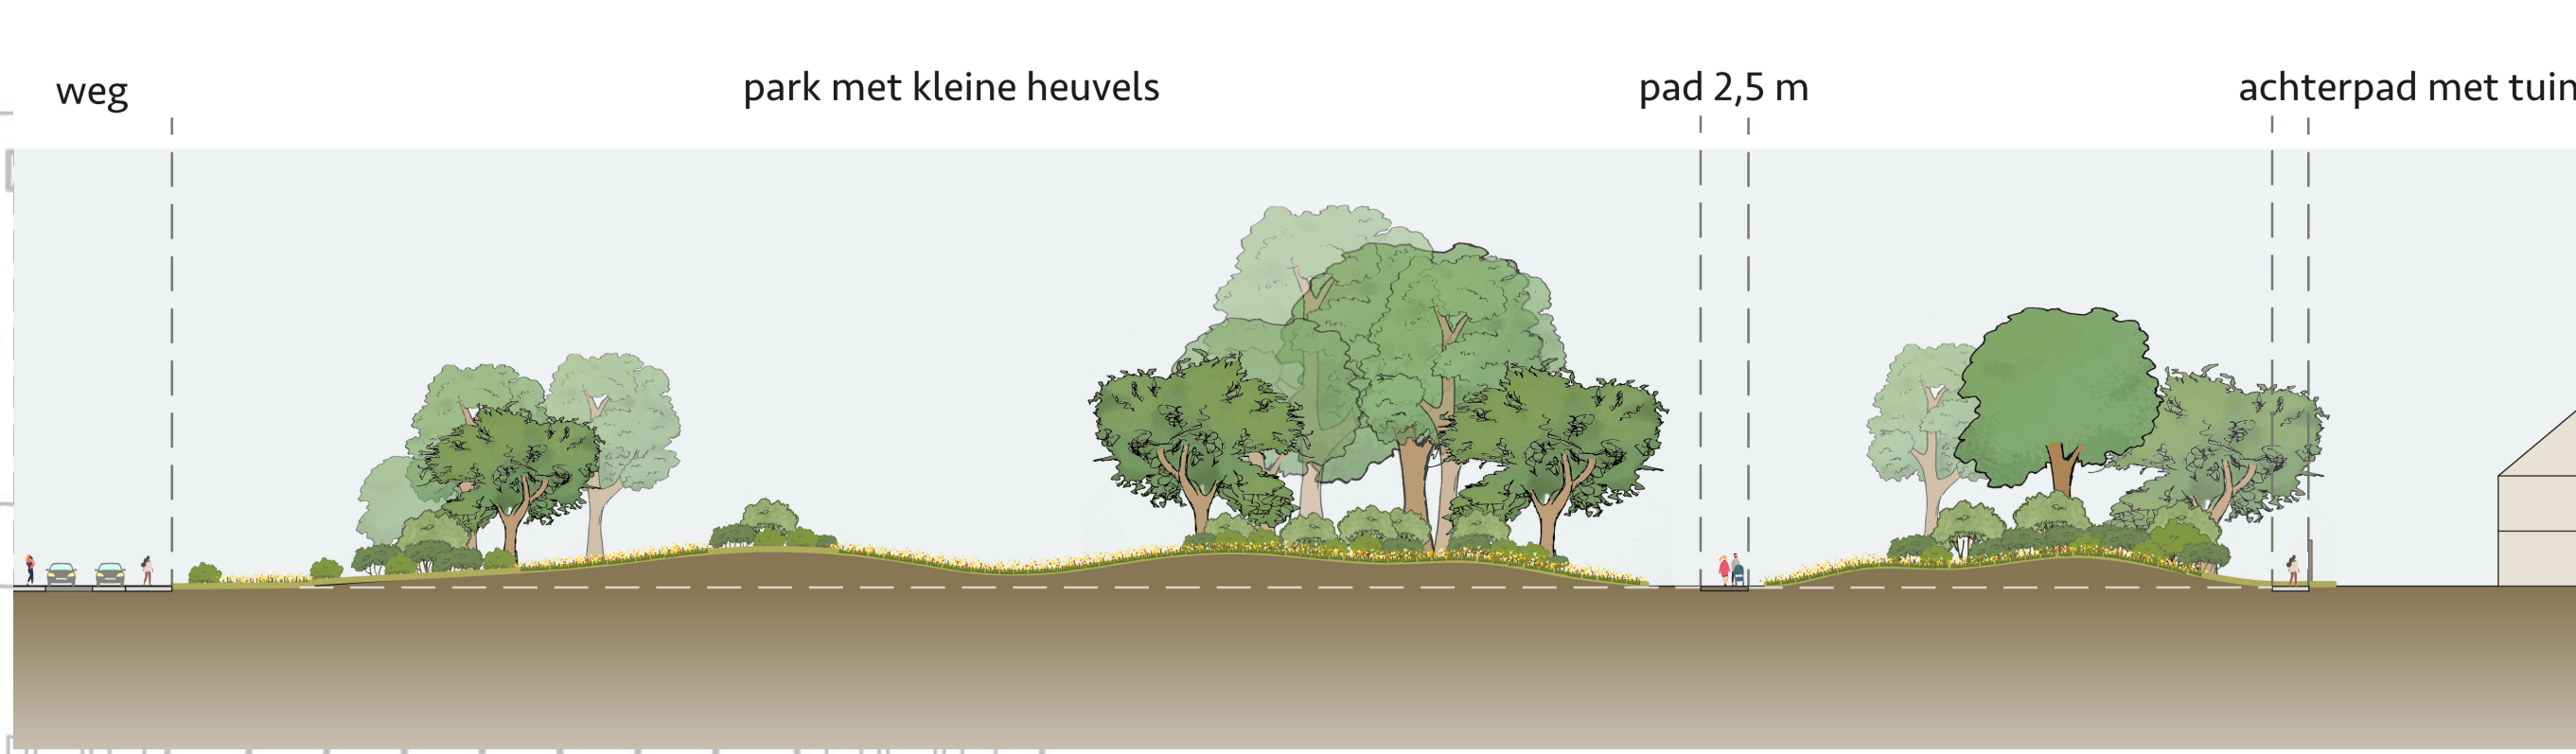


Profiel van de cirkel met stukken open en gesloten.


3rde grootste boom

1ste grootste boom


Bestaande boom

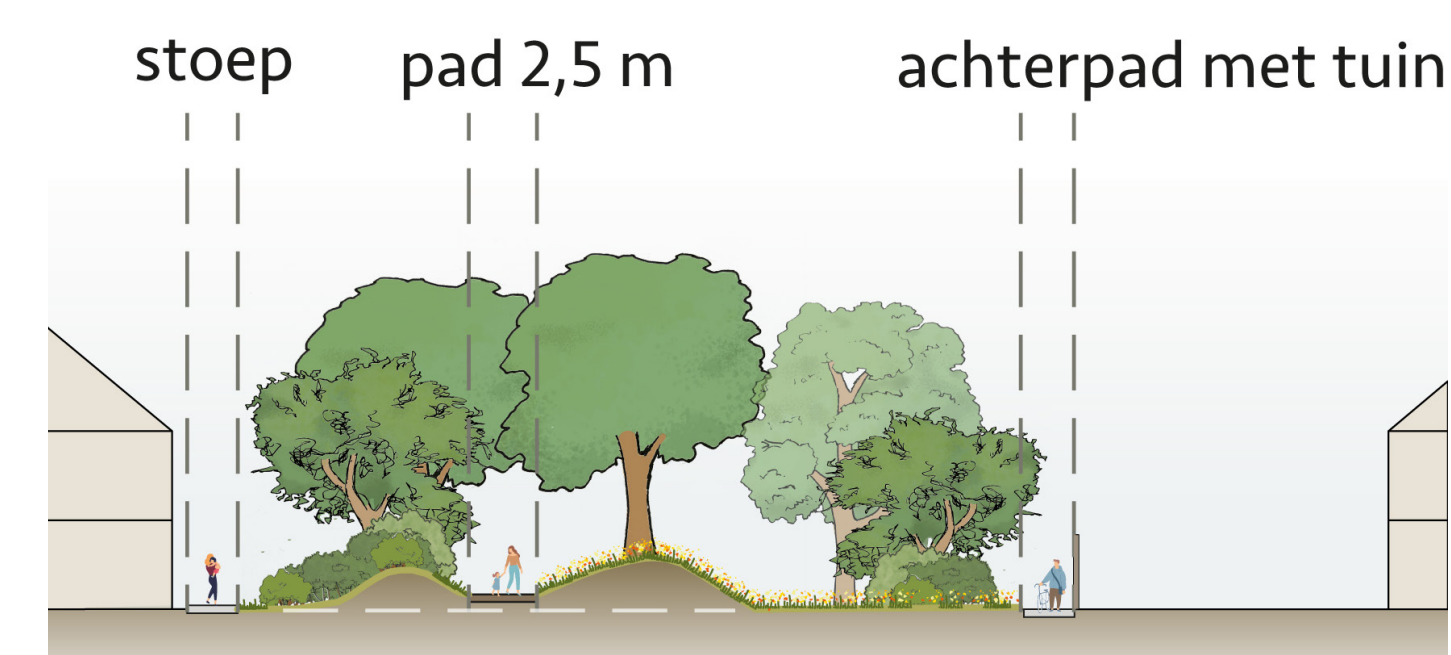


Profiel van het heuvellandschap.

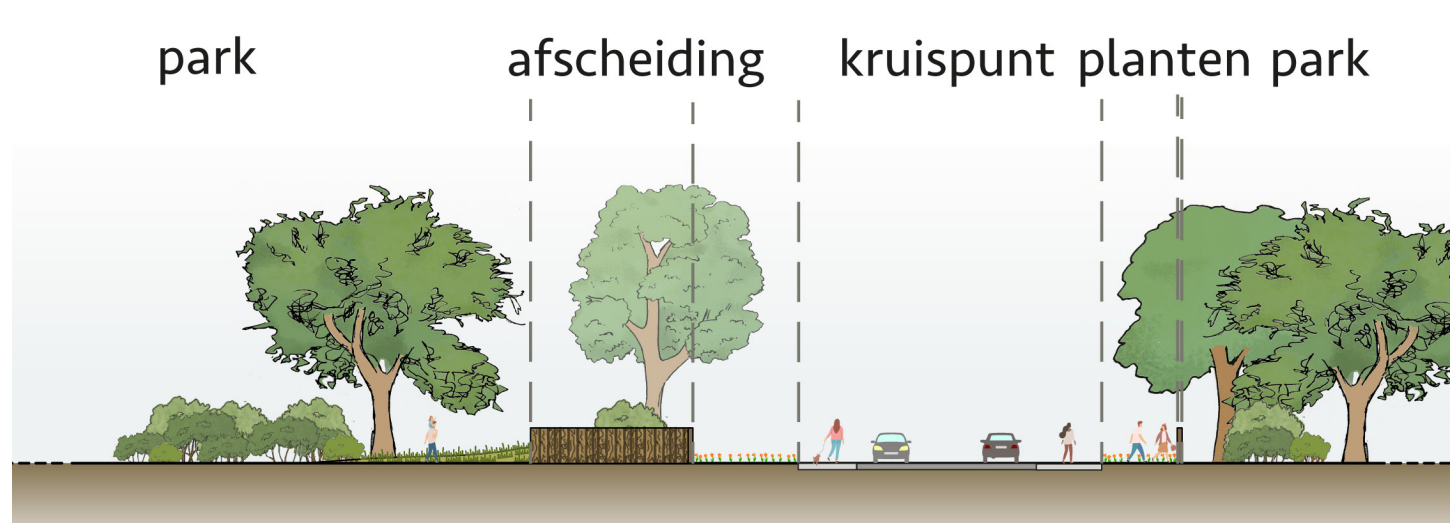


Profiel dwars op een kruispunt met de doorgaande wegen.

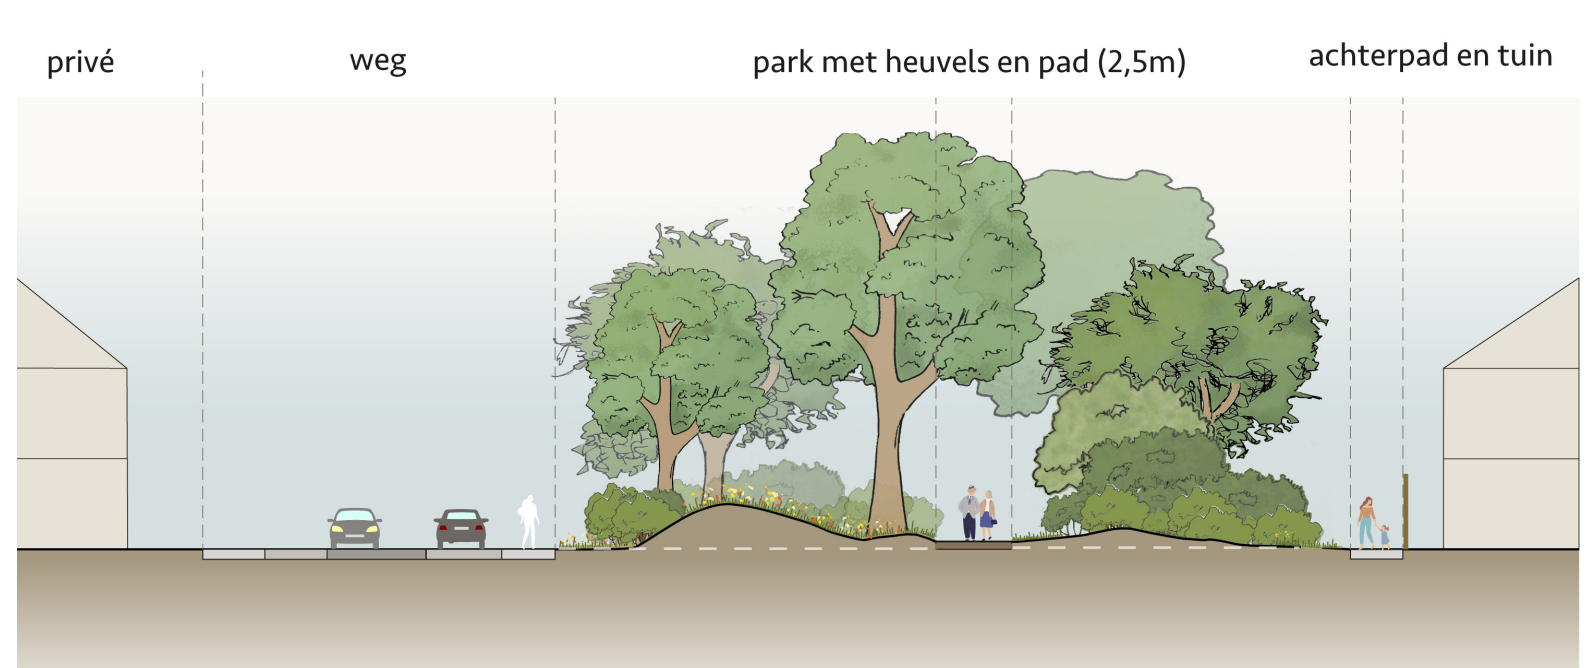

Profiel van een besloten deel met bomen en heuvels.

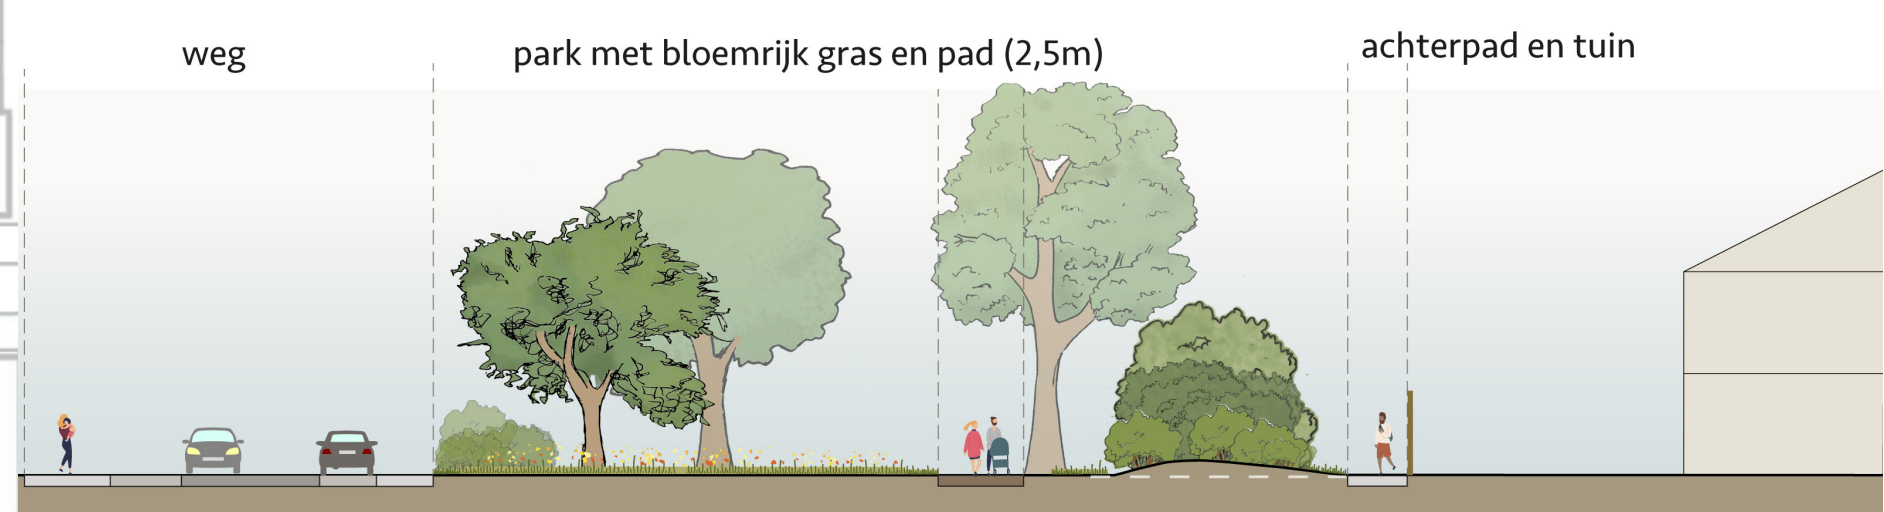

Profiel van een open speelplek.

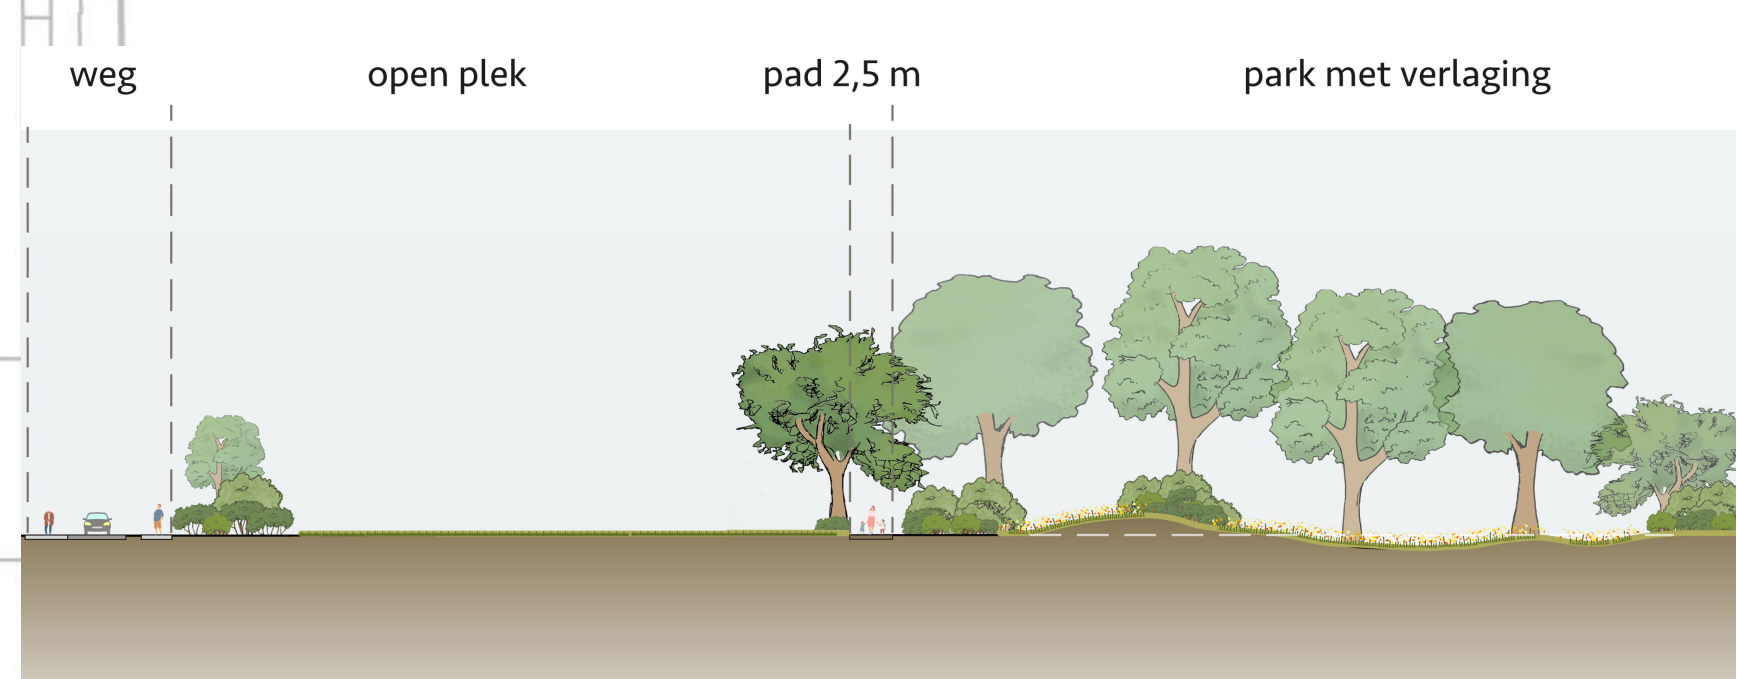

Profiel van het park met verlaging.



Impressie van het park bij een kruispunt; de ingang van het park.



Impressie van het wandelpad door het park in de bossfeer met doorkijkjes.