

Definitief Ontwerp - groenstrook 4

Profielen met impressie

Plankaart met totaalontwerp

Verkleinen vlonder aan het water.

Aan de waterkant komt waterspeelplek.

Zone voor een traumahelikopter.

Kleine heuvels van ongeveer 1,25m hoog zijn verspreid door het park.

Alle bomen zijn getekend op de verwachte grootte over 20 jaar.

Bij de kruispunten komt een duidelijk onderscheid tussen het park en de weg met opstaande muurtjes.

Centraal door het park komt een wandelpad.

Door het gehele park blijven open plekken voor sport, spel, en activiteiten.

Het park bestaat uit een afwisseling van bestaande bomen, nieuwe bomen, heesters en verschillende grassen.

Bij alle ingangen komen boomstammen om fietsers tegen te gaan.

Bestaande locaties van de speelplekken blijven.


Fietsdoorsteek door het park.




Impressie van een grote open plek met heuvels en beplanting.




Impressie van een speelplek langs het wandelpad.

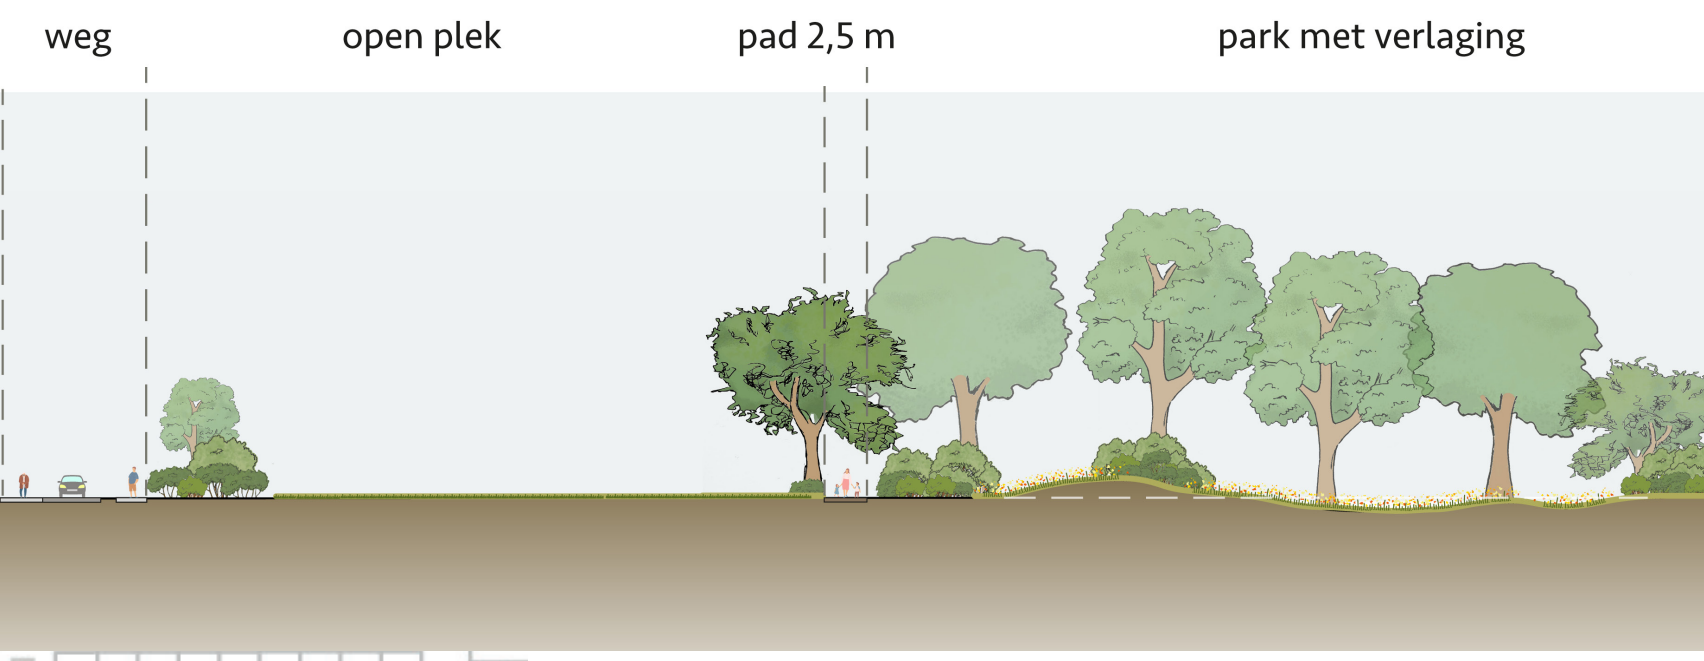


Profiel van het park met verlaging.

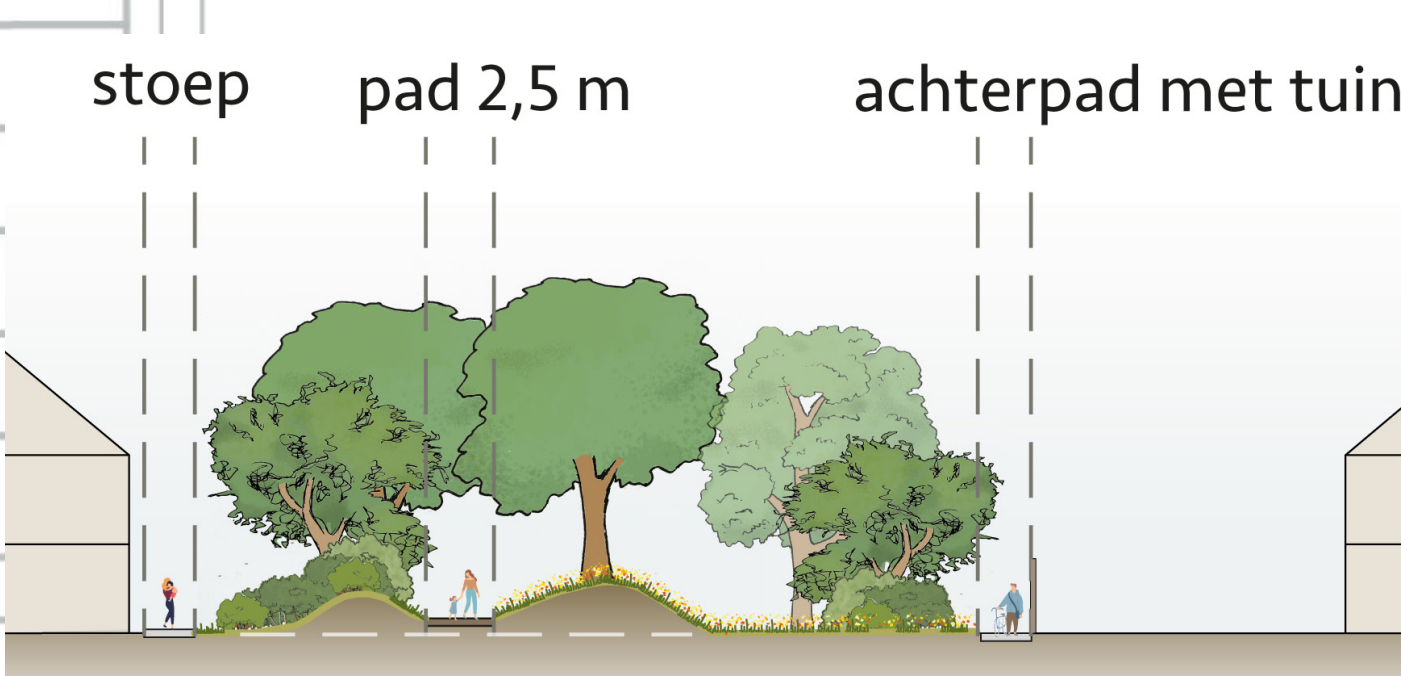


Profiel van het heuvelslandschap.

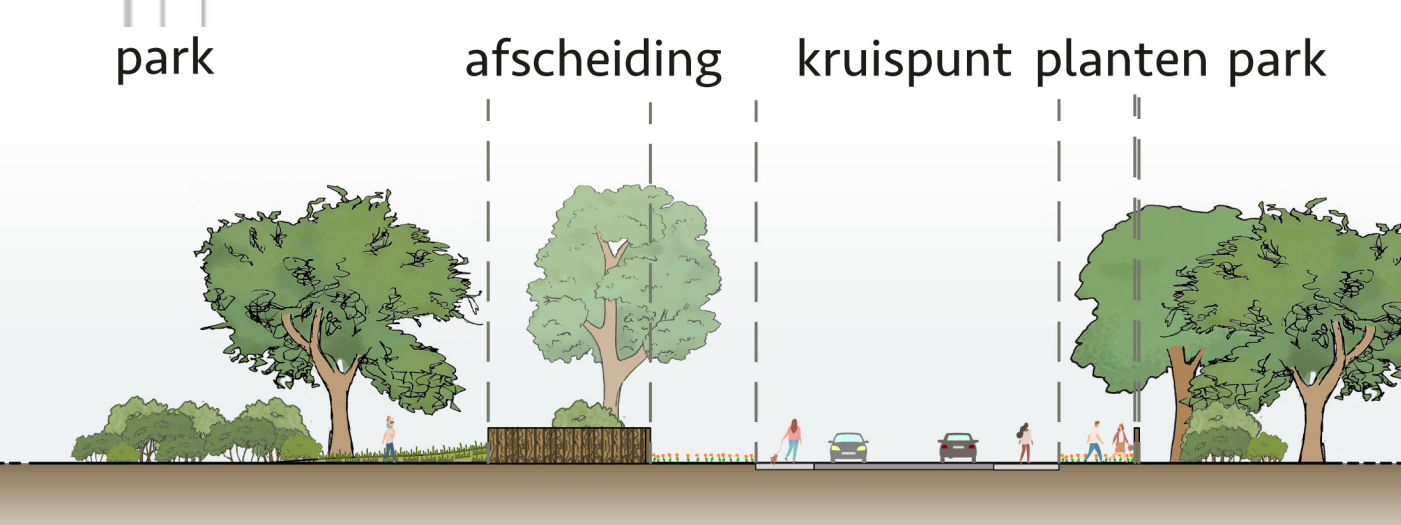

Profiel dwars op een kruispunt met de doorgaande wegen.

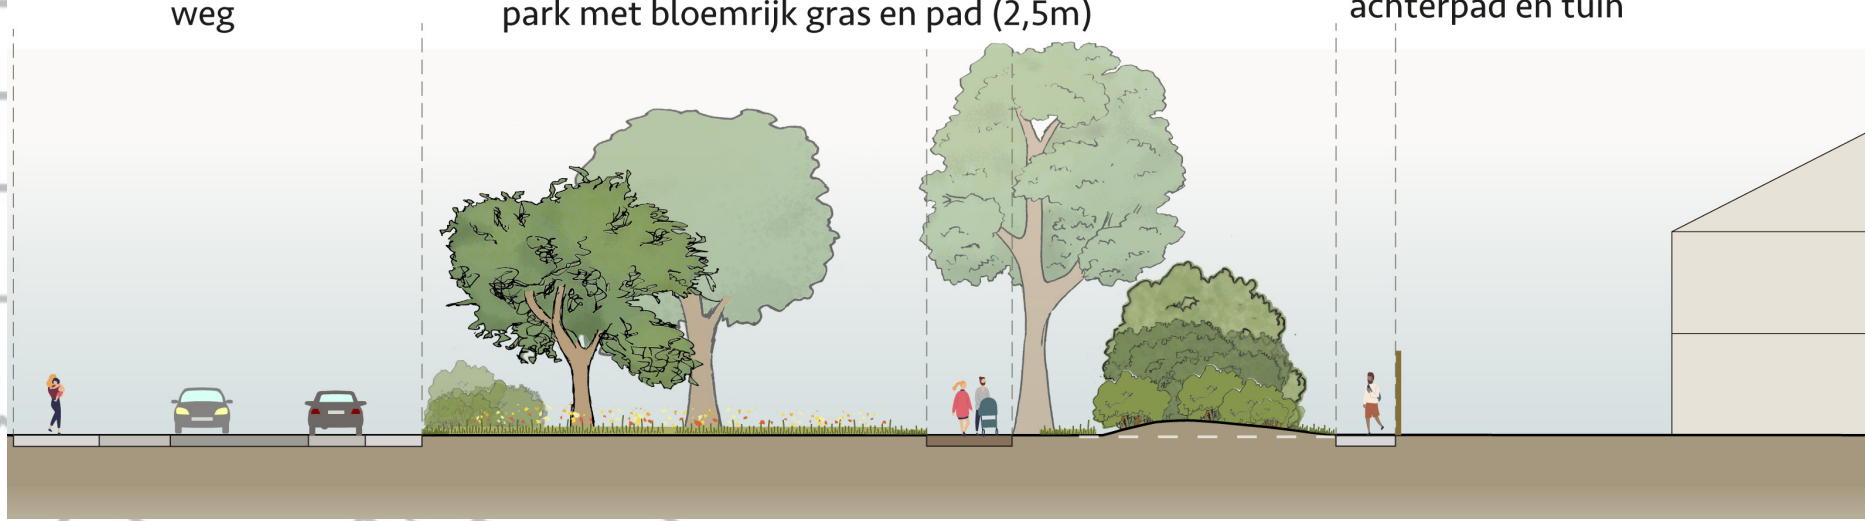

Profiel van een open speelplek.

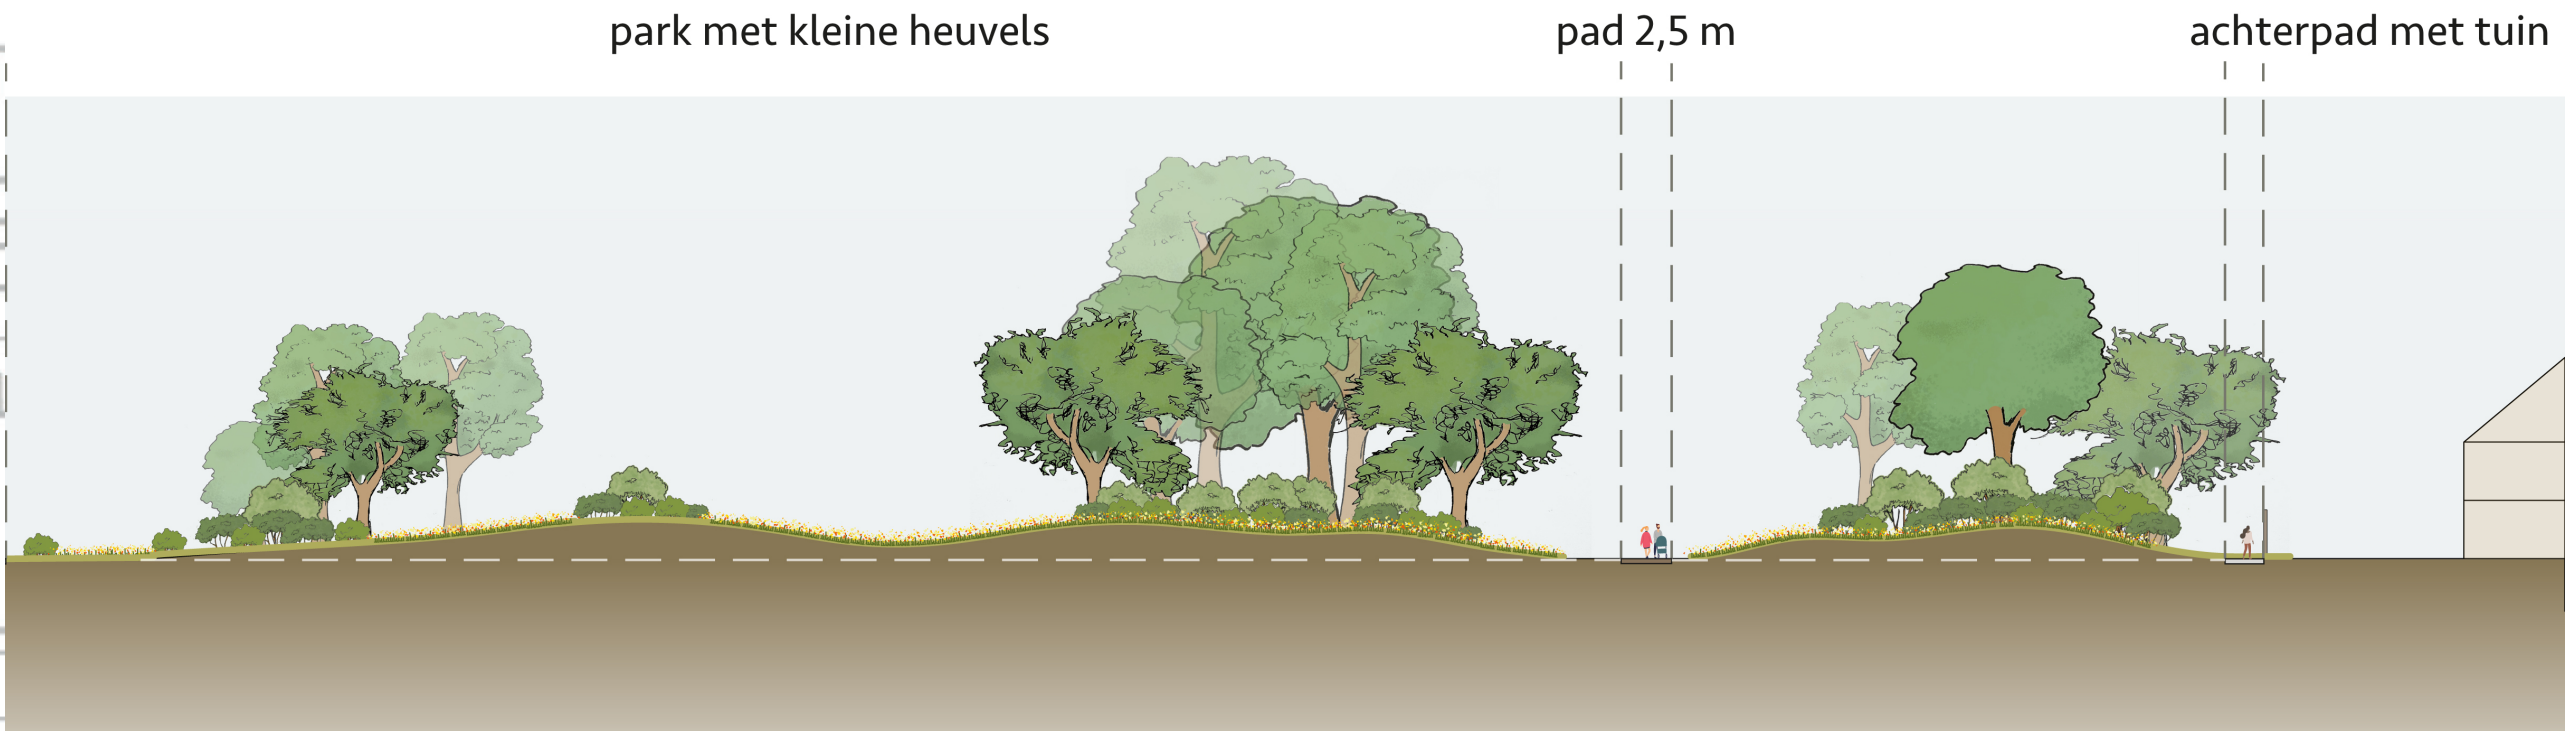

Profiel van de cirkel met stukken open en gesloten.



Impressie van het park bij een kruispunt; de ingang van het park.



Impressie van het wandelpad door het park in de bossfeer met doorkijkjes.