

 


DOORSNEDE RUITENVEEN
SCHAAL 1:50

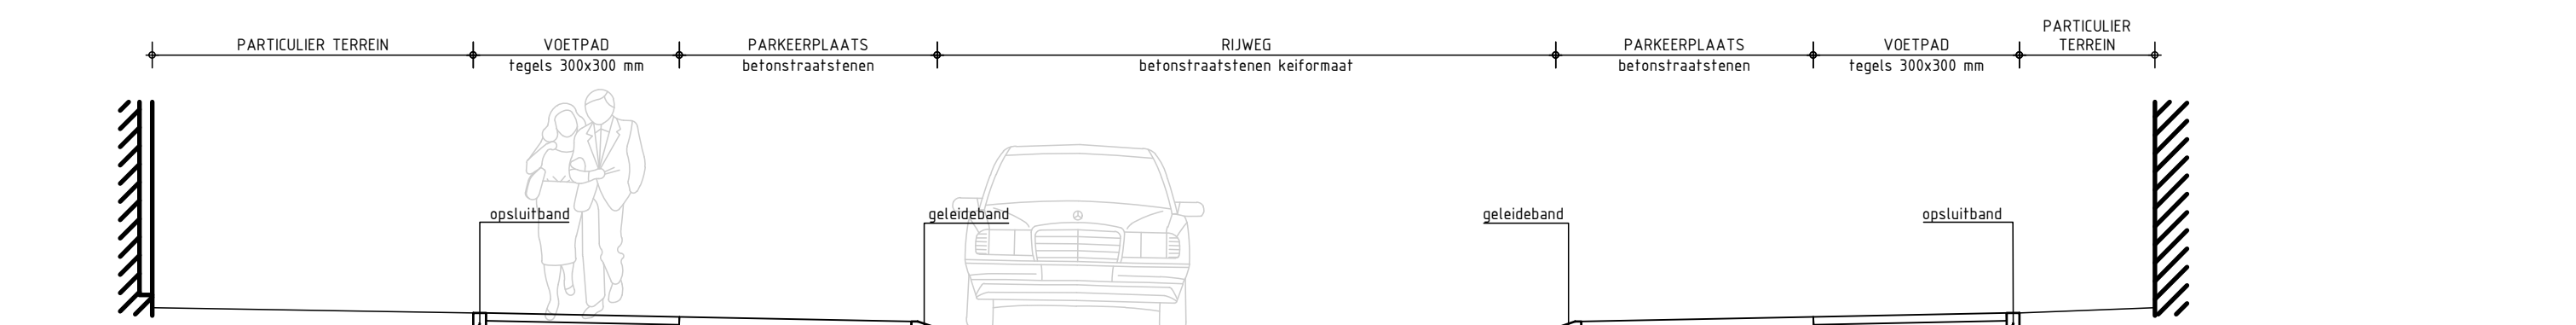

DOORSNEDE MANDERVEEN
SCHAAL 1:50

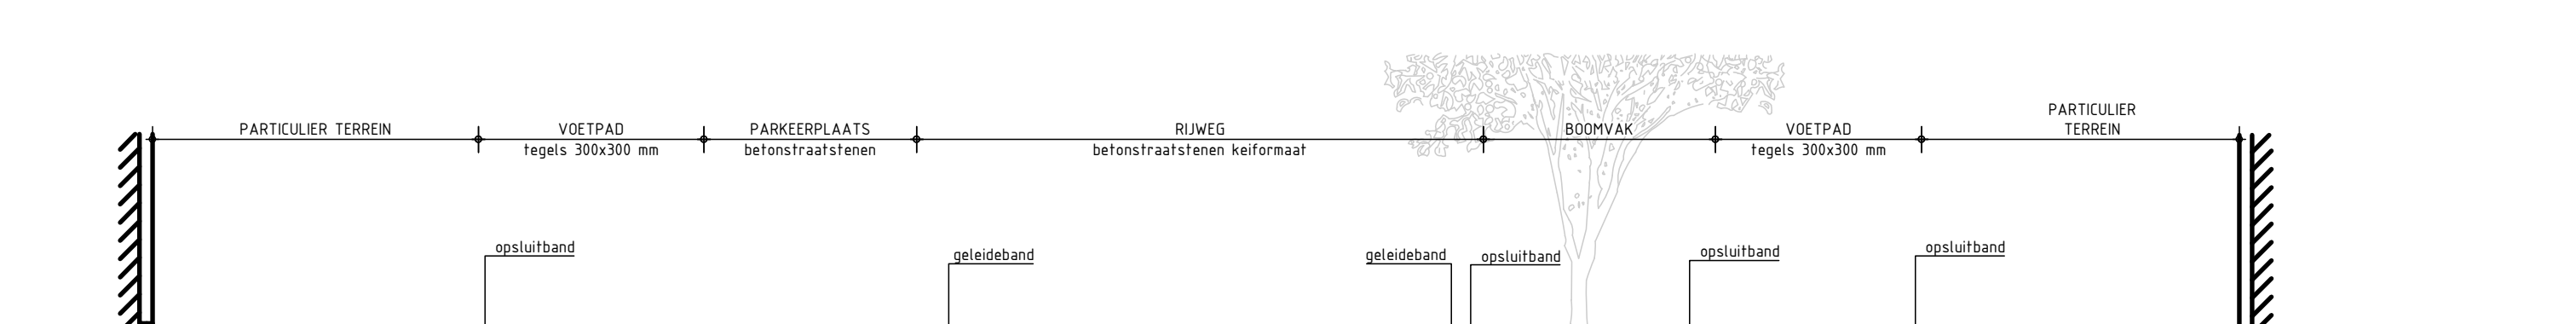

DOORSNEDE EESVEEN
SCHAAL 1:50

RENVOL PRESENTATIE

- Gras
- Beplanting
- Asfalt met deklaag van schelpen
- Halfverharding
- Voetpad betontegels
- Voetpad betonstraatstenen
- Parkervek betonstraatstenen
- Rijweg betonstraatstenen
- Fietspad betontegels
- Toeplanten boom
- Toeplanten heester
- Toeplanten haag
- Bestaande boom handhaven
- Bestaande boom kappen
- Lichtpaal
- Bestaande kadastrale perceelsgrens
- Projectsgrens



Maten niet van tekening afnemen, doch
geschreven maten aantonen.
Maten in meters, tenzij anders vermeld.
Pijlpunten in meters (z.v.w. N.A.P.), tenzij anders vermeld.
Materiaalnamen in mm, tenzij anders vermeld.
Dikte straatte is niet bindend f.v.w. de exacte
maten van grenzen en opstellen.
De aangegeven hoogteafwijking, betreft de
hoofdafwijking van het gemiddelde profiel.
Detailverwerking door aannemer.

Projectgegevens		Projectgegevens		Projectgegevens		Projectgegevens	
Opdrachtgever	BOUWTEAM WESTERWATERING	Opdrachtgever	BOUWTEAM WESTERWATERING	Opdrachtgever	BOUWTEAM WESTERWATERING	Opdrachtgever	BOUWTEAM WESTERWATERING
Opdracht	PERCEEL B VENENBUURT	Opdracht	PERCEEL B VENENBUURT	Opdracht	PERCEEL B VENENBUURT	Opdracht	PERCEEL B VENENBUURT
Projectleider	K. BORS	Projectleider	K. BORS	Projectleider	K. BORS	Projectleider	K. BORS
Ontwerper	T. HOOFGORST	Ontwerper	T. HOOFGORST	Ontwerper	T. HOOFGORST	Ontwerper	T. HOOFGORST
Ontwerper	HB Adviesbureau	Ontwerper	HB Adviesbureau	Ontwerper	HB Adviesbureau	Ontwerper	HB Adviesbureau
Ontwerper	HB Adviesbureau	Ontwerper	HB Adviesbureau	Ontwerper	HB Adviesbureau	Ontwerper	HB Adviesbureau
Ontwerper	HB Adviesbureau	Ontwerper	HB Adviesbureau	Ontwerper	HB Adviesbureau	Ontwerper	HB Adviesbureau