


Zeemansstraat, Hazepad

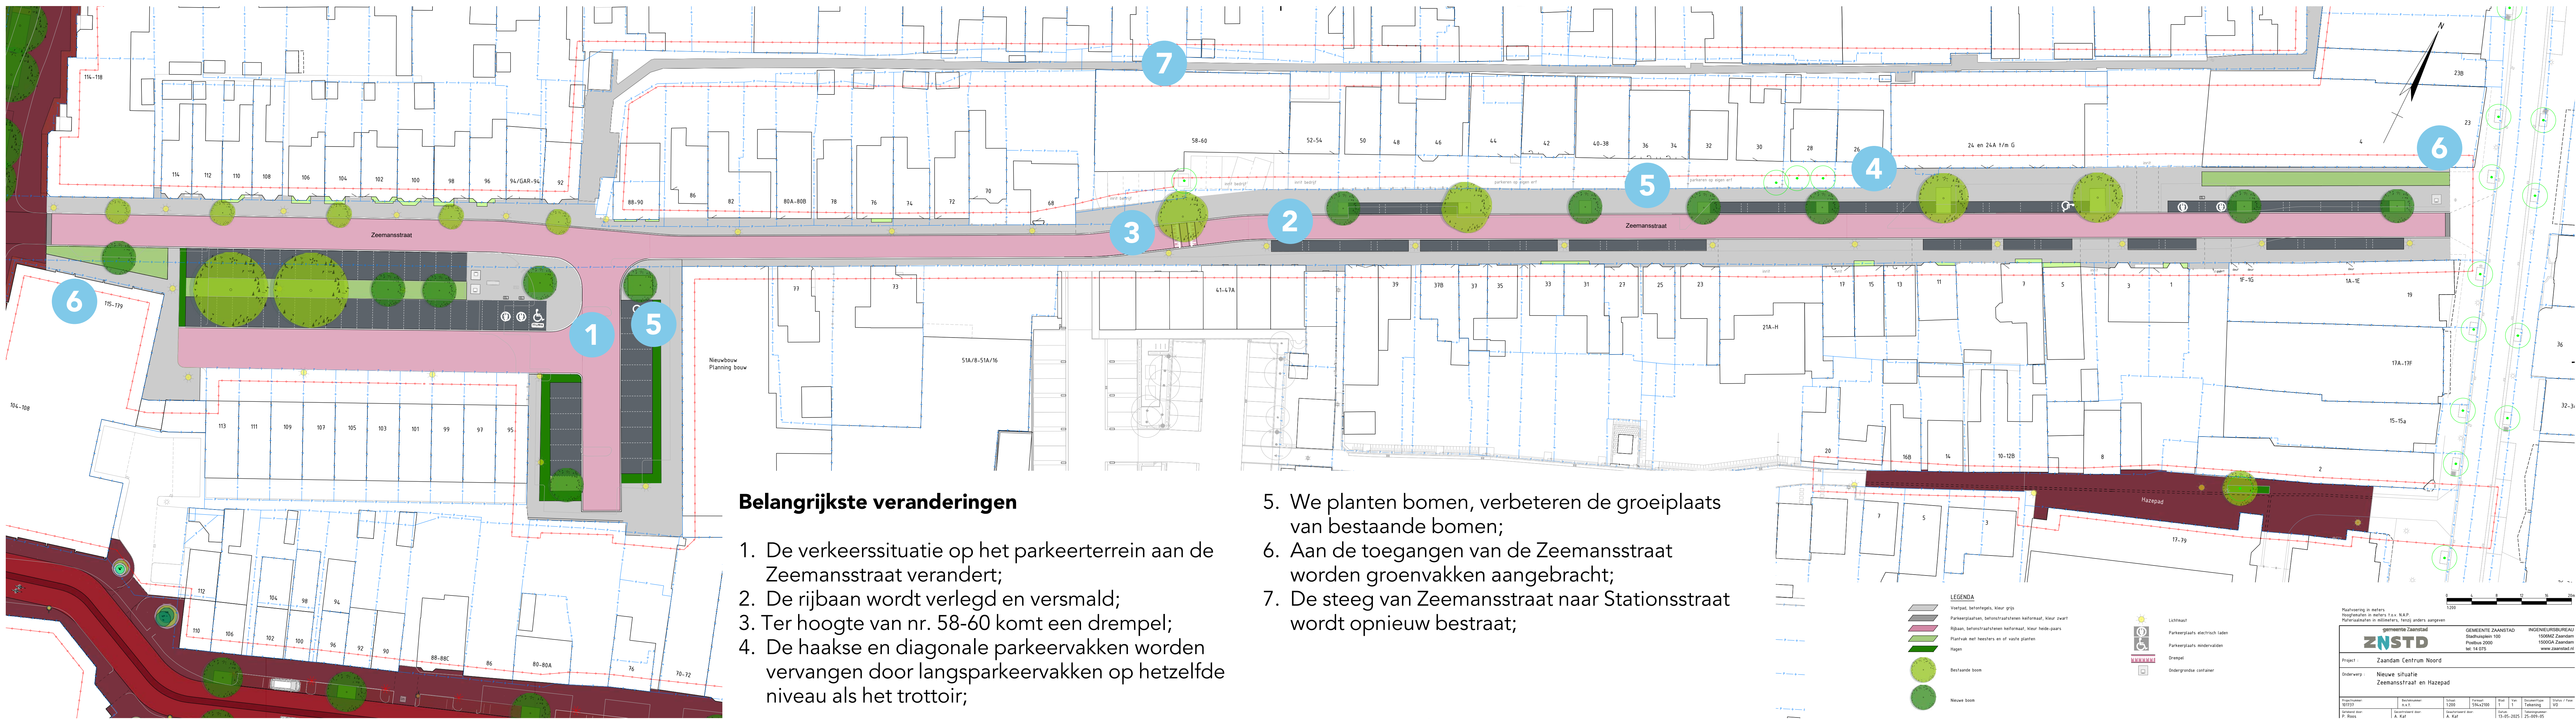

Belangrijkste veranderingen

1. De verkeerssituatie op het parkeerterrein aan de Zeemansstraat verandert;
2. De rijbaan wordt verlegd en versmald;
3. Ter hoogte van nr. 58-60 komt een drempel;
4. De haakse en diagonale parkeervakken worden vervangen door langspareervakken op hetzelfde niveau als het trottoir;
5. We planten bomen, verbeteren de groeiplaats van bestaande bomen;
6. Aan de toegangen van de Zeemansstraat worden groenvakken aangebracht;
7. De steeg van Zeemansstraat naar Stationsstraat wordt opnieuw bestraat;



materialen Zeemansstraat



Luchtfoto's huidige situatie Zeemansstraat




materialen Hazepad




voorbeeld van een drempel


Zeemansstraat nu

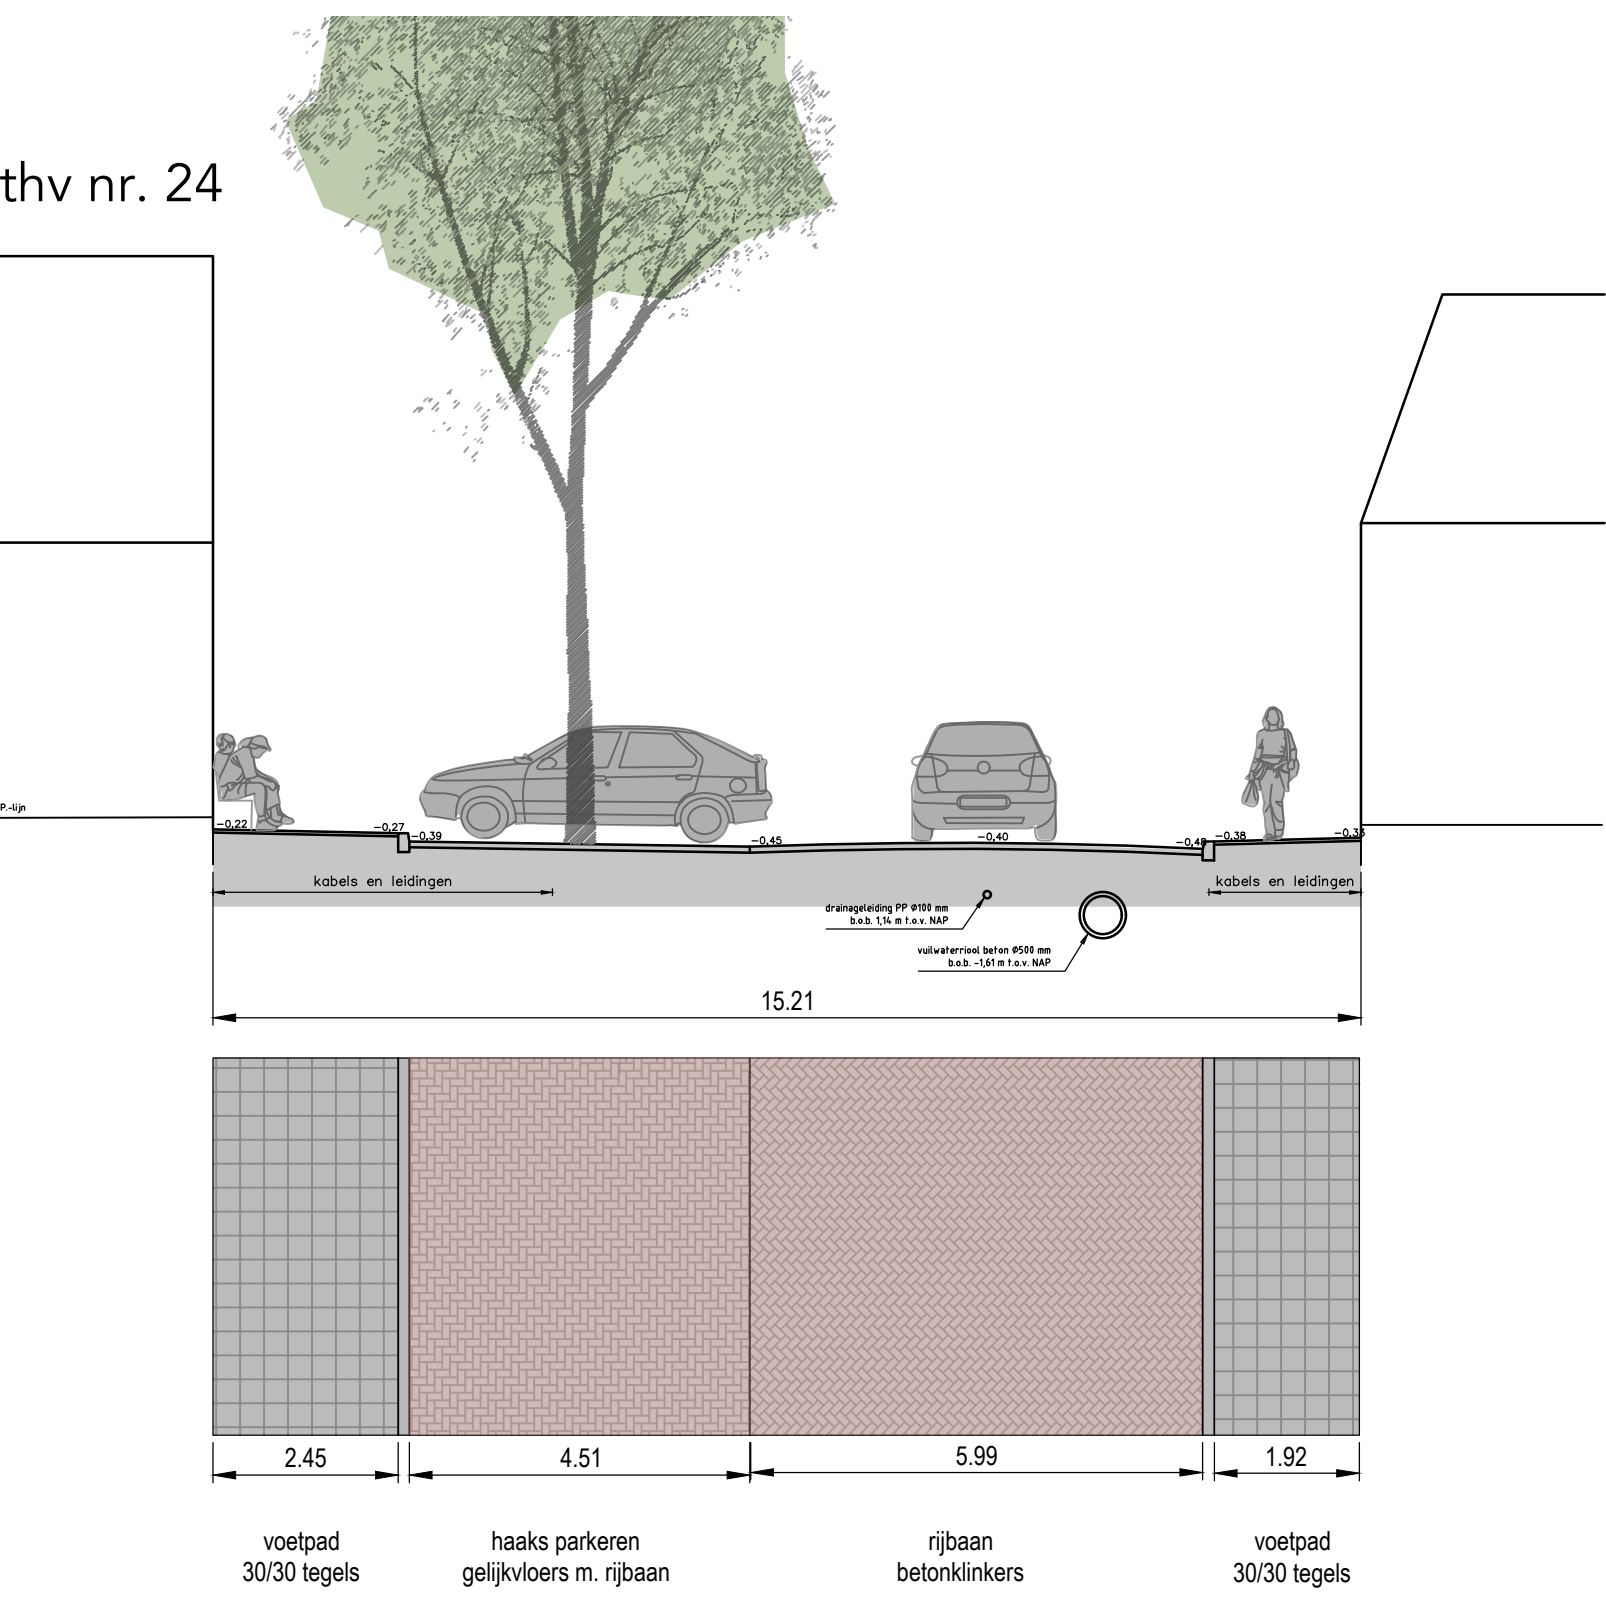

thv nr. 4

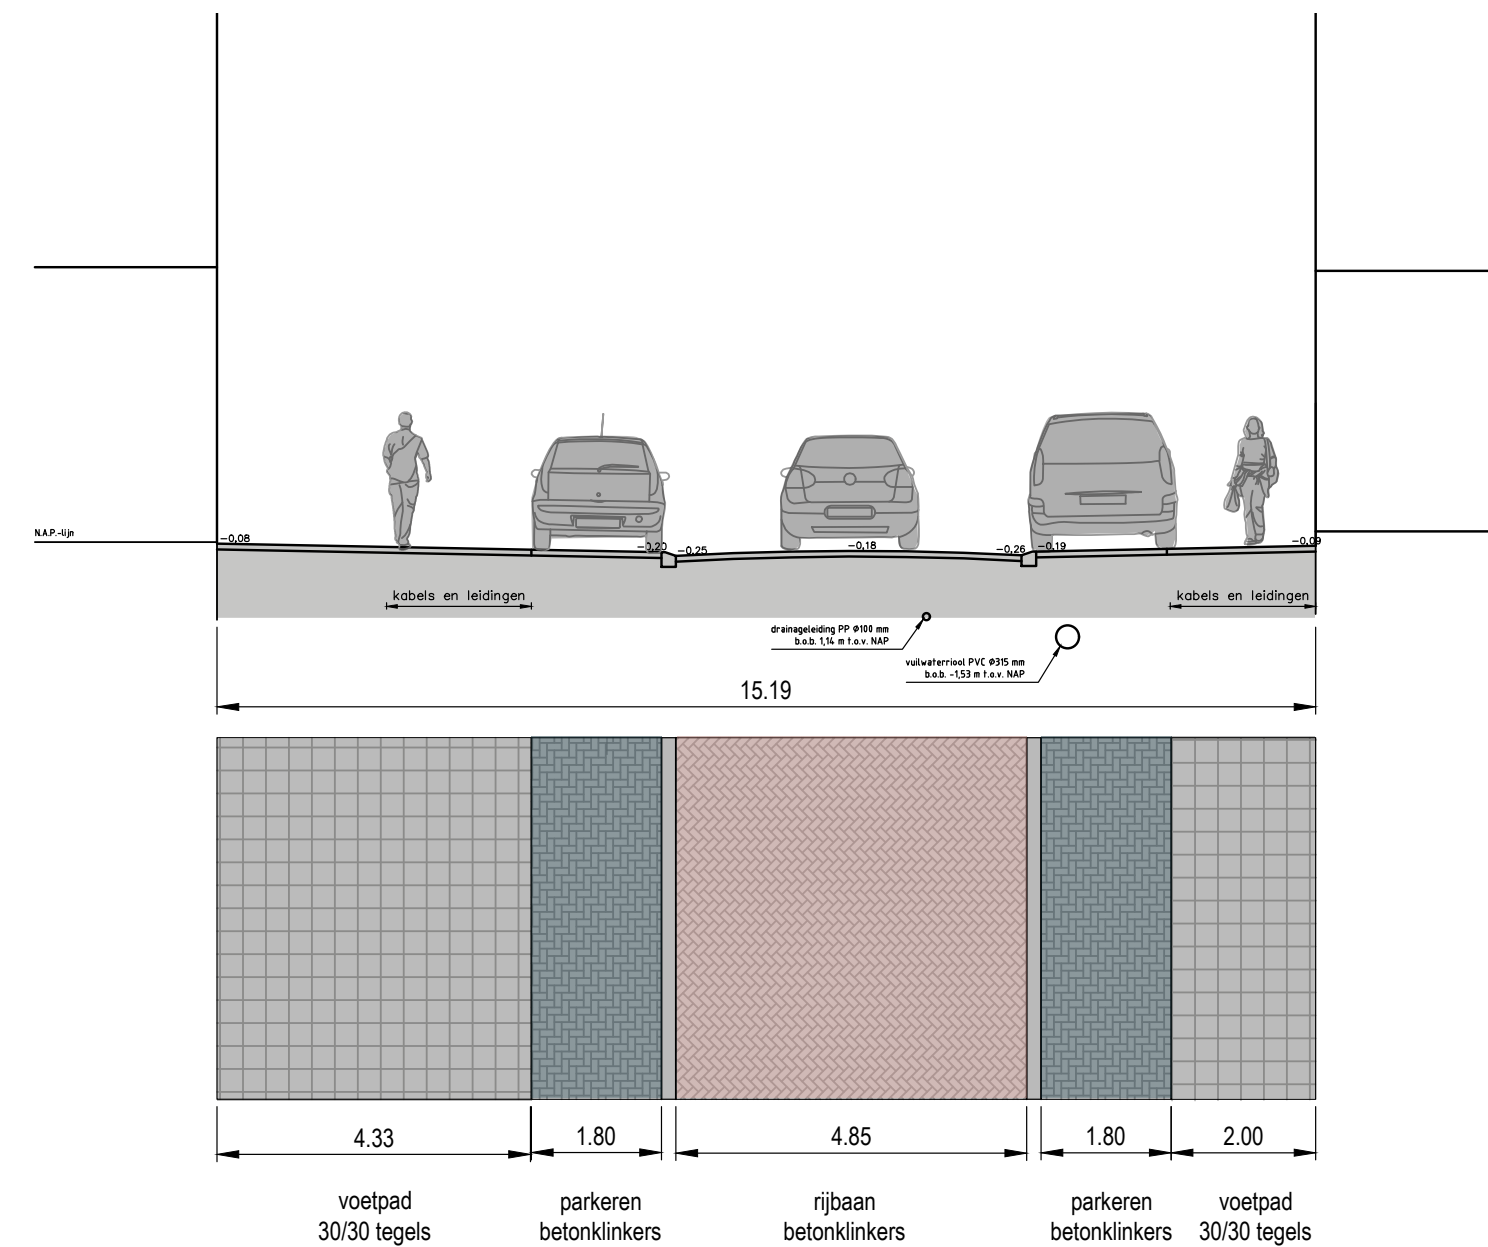

Zeemansstraat straks

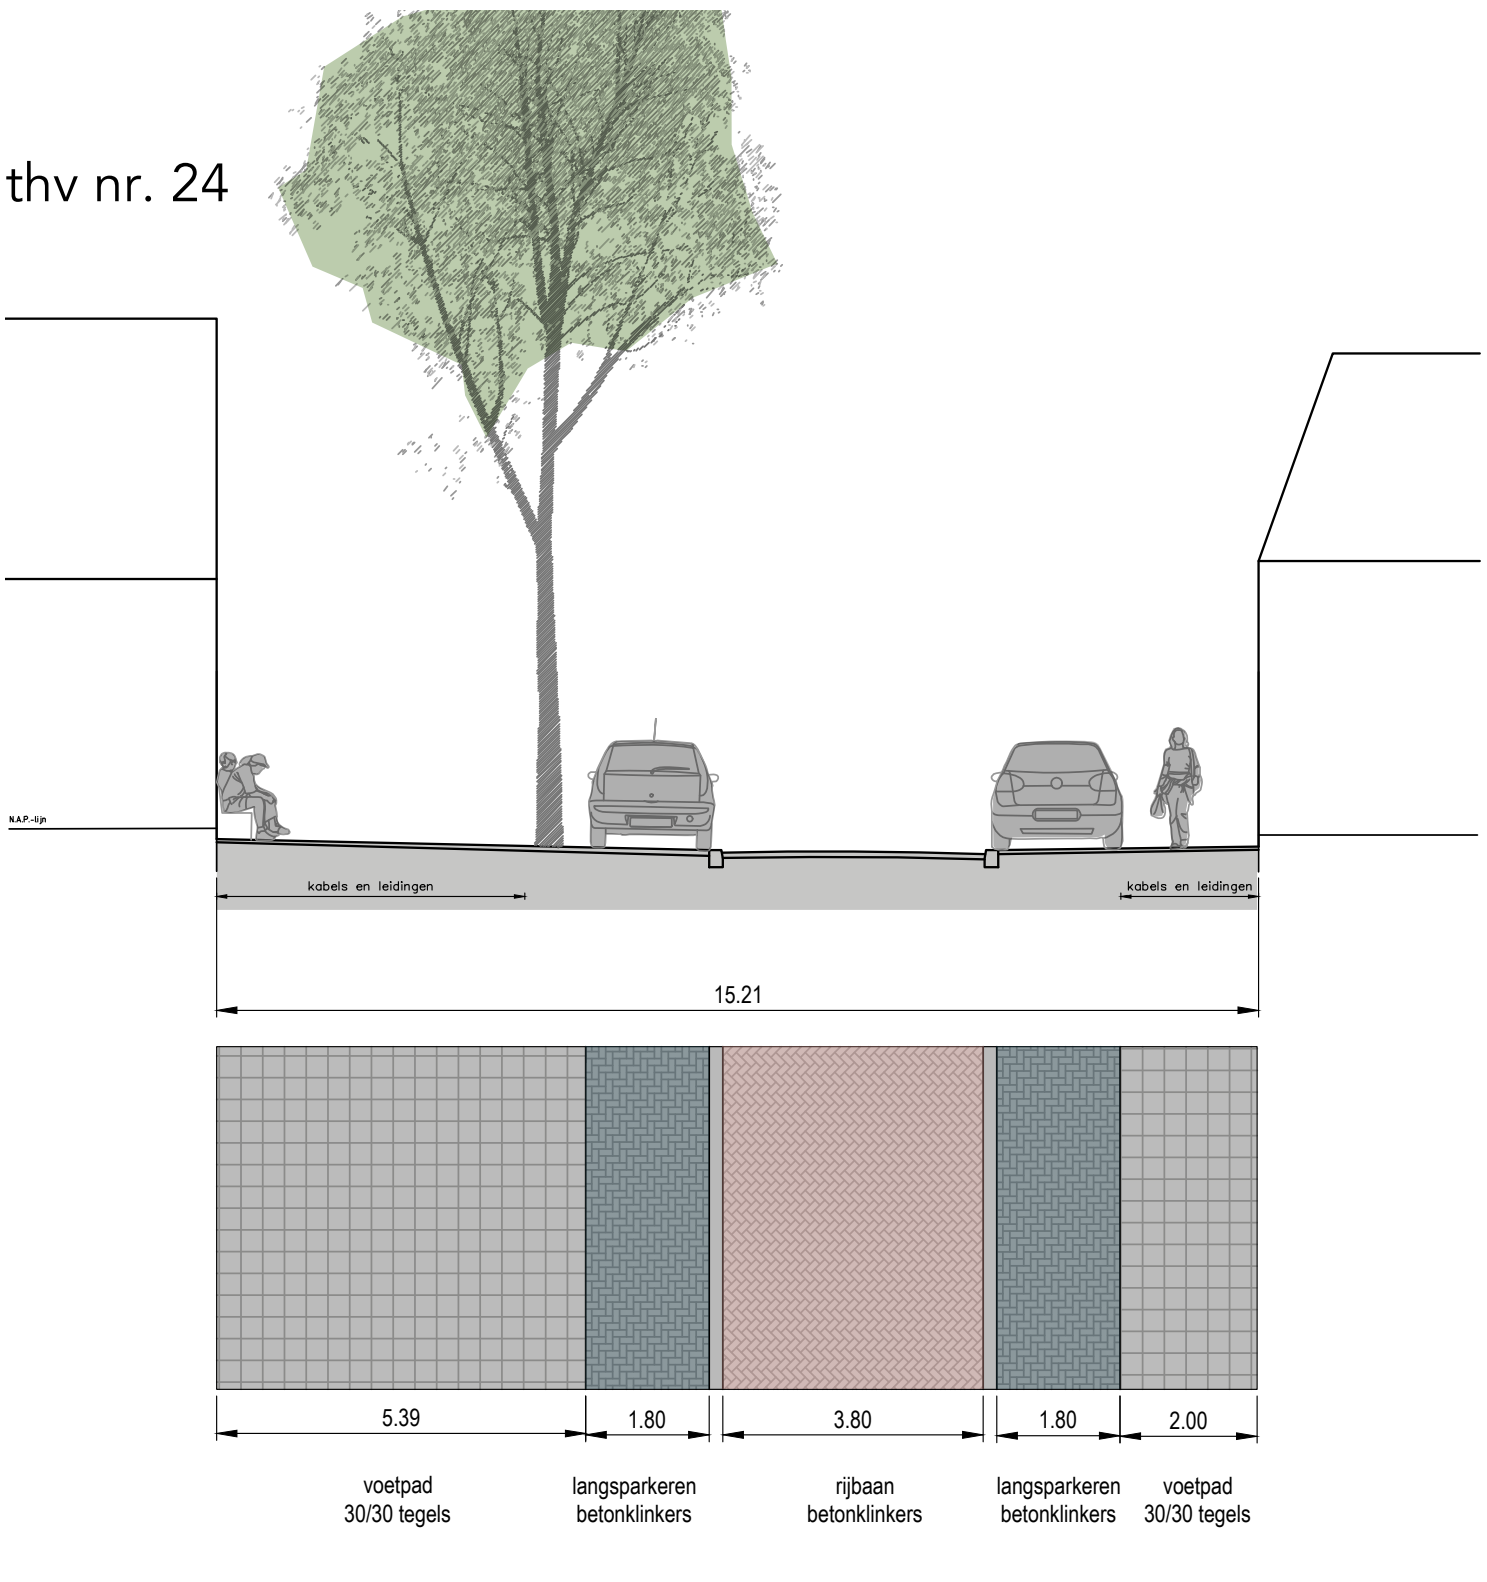

thv nr. 4

